


*DIRECTION DES INVESTISSEMENTS
ROUTIERS PUMONTE*

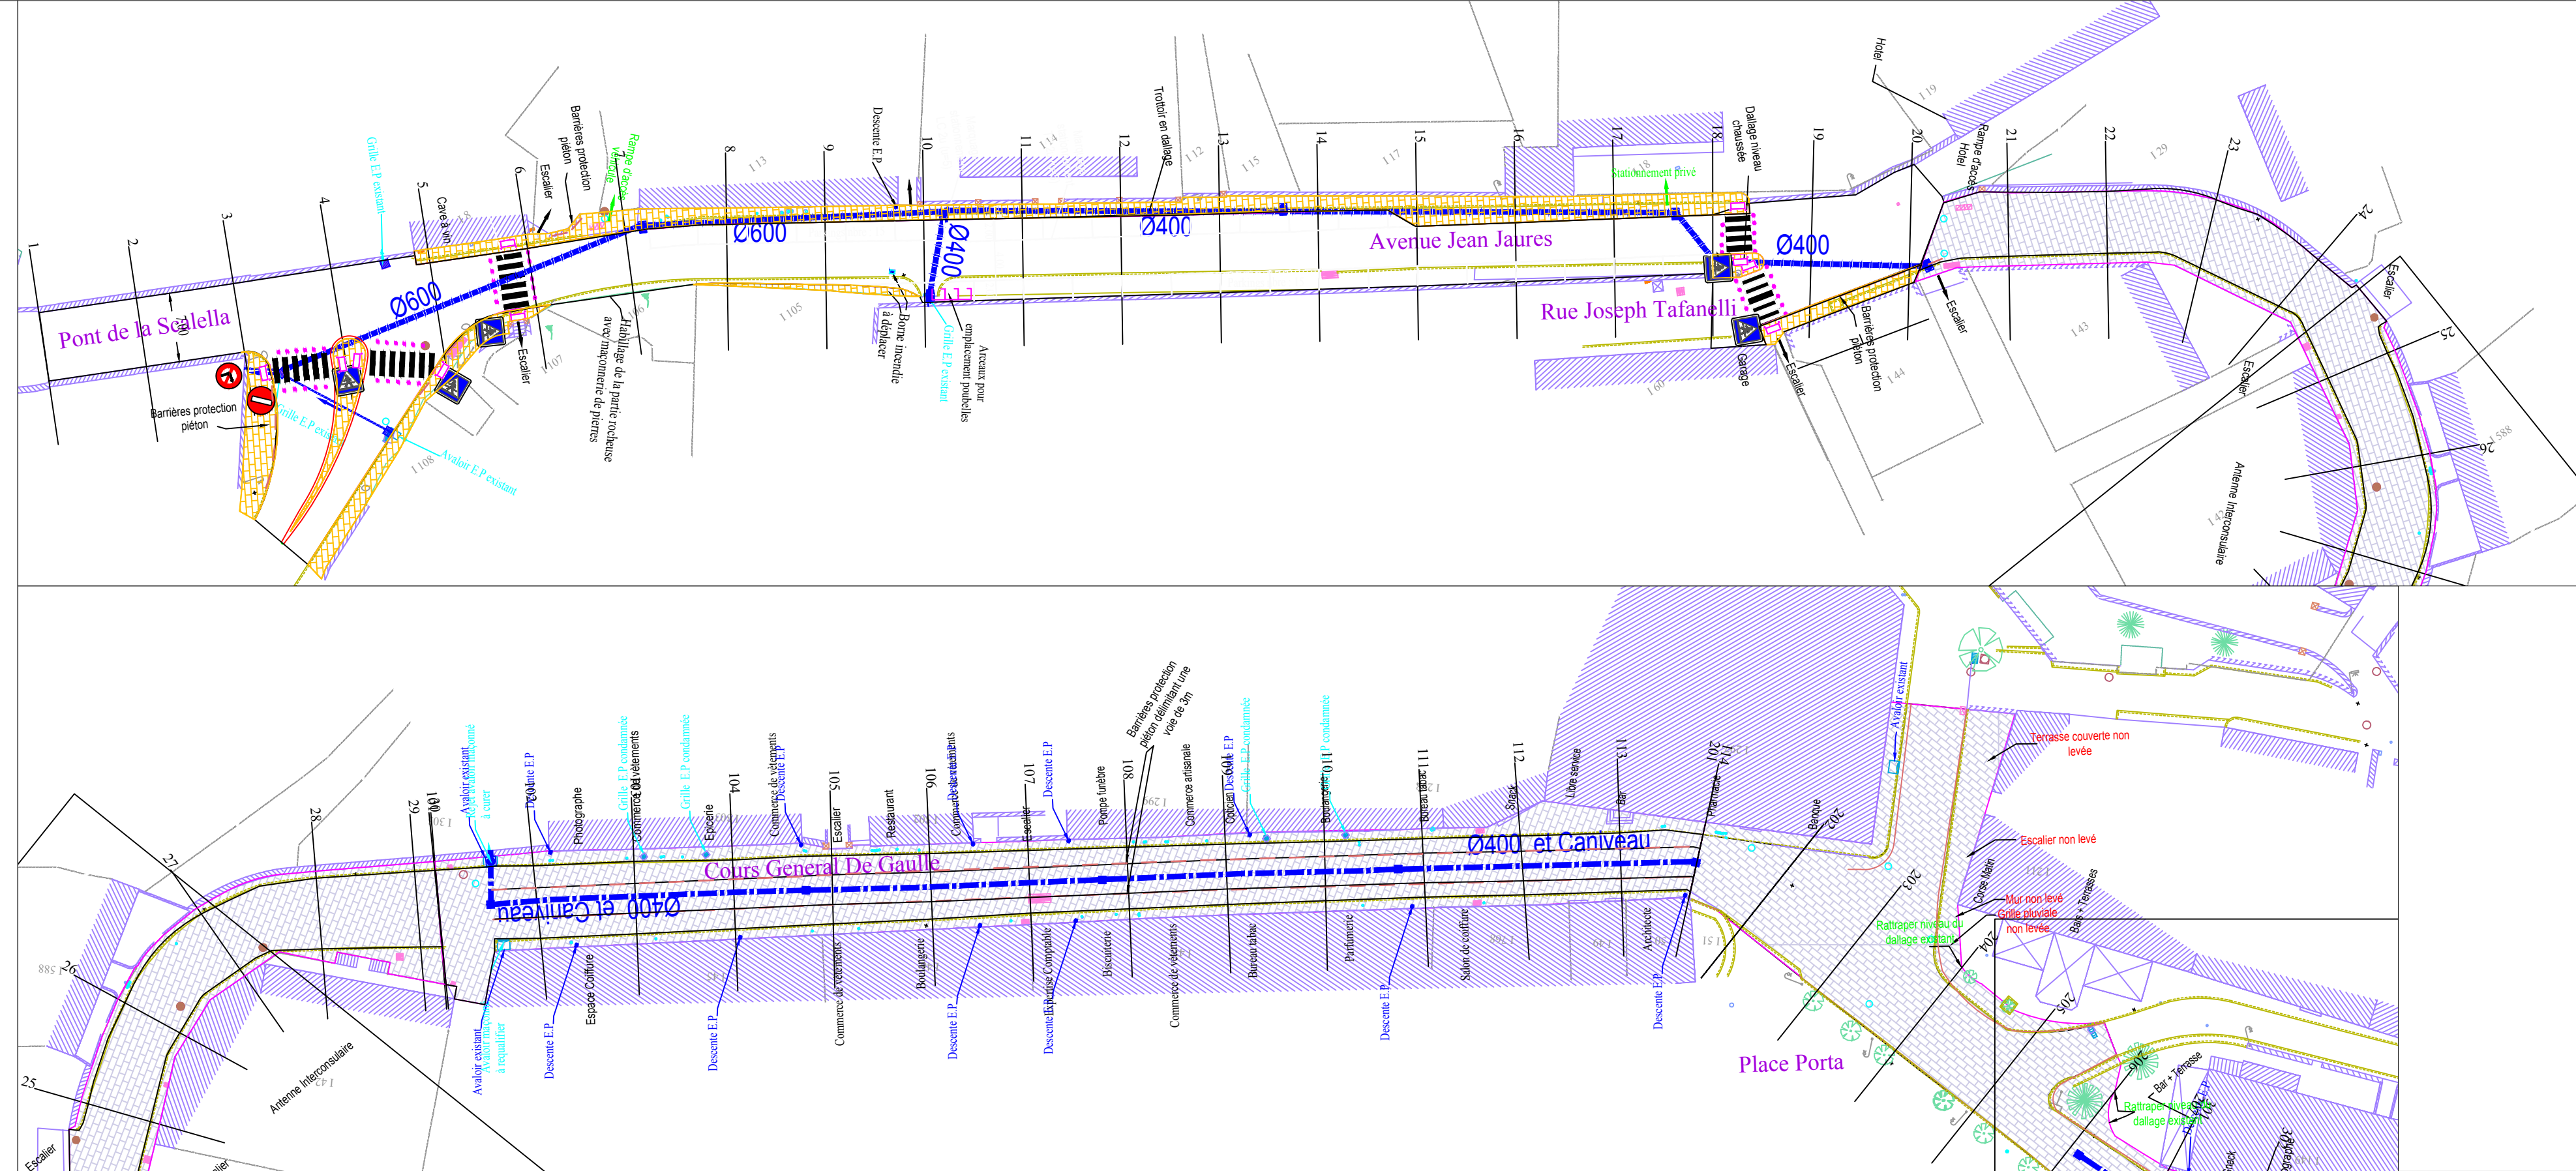


Avenue Jean Jaurès
Cours Général de Gaulle
Place Porta

VUE EN PLAN
1/500ème



Cours Soeur Amélie

VUE EN PLAN
1/500ème

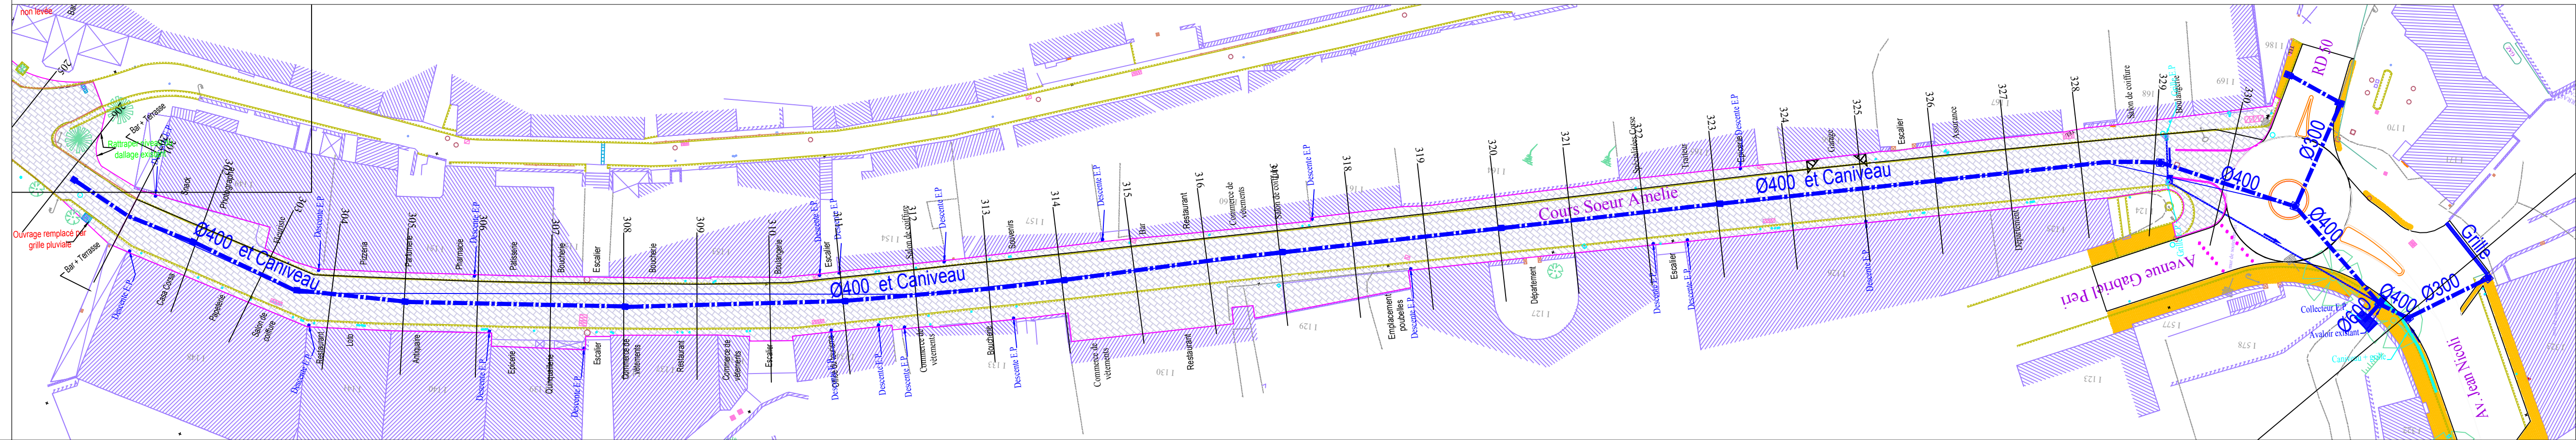

RT 40 - TRAVAUX
D'AMENAGEMENT DE LA
TRAVERSE DE SARTE

Cours Jean Nicoli
Montée Stritonnu

VUE EN PLAN
1/500ème



SARTENE - Situation actuelle



SARTENE - Situation projetée

actuellement :
PR 82+140 de la RT 40
PR 0 de la RD 65 G. Peri

Actuelle RT 40 via J. Jaurès, G. de Gaulle et S. Amélie rétrocédée à la commune

Actuelle RD 65 Gabriel Peri prend le statut de RT 40

actuellement :
PR 82+930 de la RT 40
PR 0+365 de la RD 65 G. Peri

