


Annexe 1

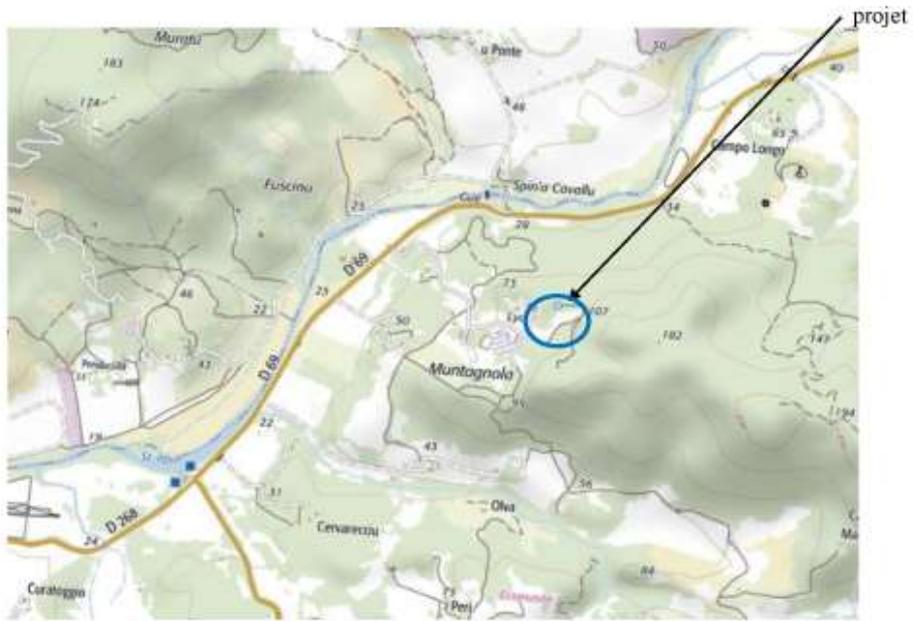

LOCALISATION



VUE SATELLITE



PROJET		Construction d'un Bâtiment de Transformation sur le site du lycée Agricole de SARTE		N° dossier :
Maître d'ouvrage : CULLETTI M.TA DI CORSICA		Plan Rez de Chaussée	Date : 11/09/2020	
indice		Modifications		
Ech. : 1:100, 1:277,78				

ANNEXE 2



SURFACE PLANCHER: 763,64 m²
REZ DE CHAUSSEE Ech: 1/100°

SOUS SOL Ech: 1/100°
SURFACE PLANCHER: 82,43 m²

Désignation des pièces	Surfaces m ²	Désignation des pièces	Surfaces m ²	Désignation des pièces	Surfaces m ²	Désignation des pièces	Surfaces m ²	Désignation des pièces	Surfaces m ²	Désignation des pièces	Surfaces m ²	Désignation des pièces	Surfaces m ²	Désignation des pièces	Surfaces m ²
ZONE TECHNIQUE		ZONE FROMAGE		ZONE CHARCUTERIE		ZONE VIANDE		ZONE EXPE / VENTE		ZONE DISTRIBUTION COULOIR		ZONE LEGUMERIE		ZONE PEDAGOGIQUE	
Local Technique	17,77m ²	Sas lait	8,83m ²	Chambre froide carcasse	12,82m ²	Chambre froide carcasse	9,43m ²	Local expédition	16,92m ²	Circulation	58,95m ²	Vestiaire homme	9,70m ²	Salle TP n°1	29,35m ²
Vestiaire fermée	16,81m ²	Zone saumurage	7,79m ²	Chambre froide saloir	11,28m ²	Chambre froide produit fini	9,47m ²	Point de vente	19,36m ²			Chambre Froide	13,84m ²	Bureau	10,84m ²
Vestiaire homme	10,83m ²	Zone saumurage	12,81m ²	Zone de découpe	39,54m ²	Zone de découpe veau	19,17m ²					Sanitaires	2,91m ²	Sanitaires	7,18m ²
Wc f	1,85m ²	Armoire étuve yaourt	8,66m ²	Chambre froide repos	15,29m ²	Vestiaire	6,07m ²					Sas Entrée	3,00m ²	Salle TP n°2	29,35m ²
Sas PMR f	4,29m ²	Chambre froide	12,45m ²	Cuisine	20,72m ²	Sanitaires	4,96m ²					Vestiaire femme	9,70m ²	Circulation	14,65m ²
Sas Entrée	4,59m ²	Kitchenette	14,06m ²	Chambre froide	13,31m ²	Zone de déchet	5,70m ²					Transformation	42,83m ²		
Laboratoire	12,14m ²	Zone fabrication	43,08m ²	Séchage mécanique	22,85m ²	Circulation	3,50m ²					Divers	19,16m ²		
Douche homme	9,36m ²	Zone affinage vapo statique	10,00m ²	Cave affinage (sous sol)	82,43m ²										
Douche femme	12,12m ²	Zone affinage vapo dyna	13,63m ²	Zone déchet	2,97m ²										
Wc h.	1,85m ²	Circulation	13,40m ²												
Wc PMR h.	4,11m ²														
TOTAL	95,29m²	TOTAL	144,70m²	TOTAL	220,92m²	TOTAL	68,36m²	TOTAL	36,28m²	TOTAL	68,95m²	TOTAL	101,14m²	TOTAL	91,37m²


SURFACE TOTAL 806,95m²

PROJET	Construction d'un Bâtiment de Transformation sur le site du lycée Agricole de SARTE	N° dossier :
	Maitre d'ouvrage : CULLETTI MIA DI CORSICA	
indic	Coupes / Façades	
	Modifications	


PLAN EN COUPE DU TERRAIN ET DE LA CONSTRUCTION
PCMI3

ANNEXE 3

NOTA:

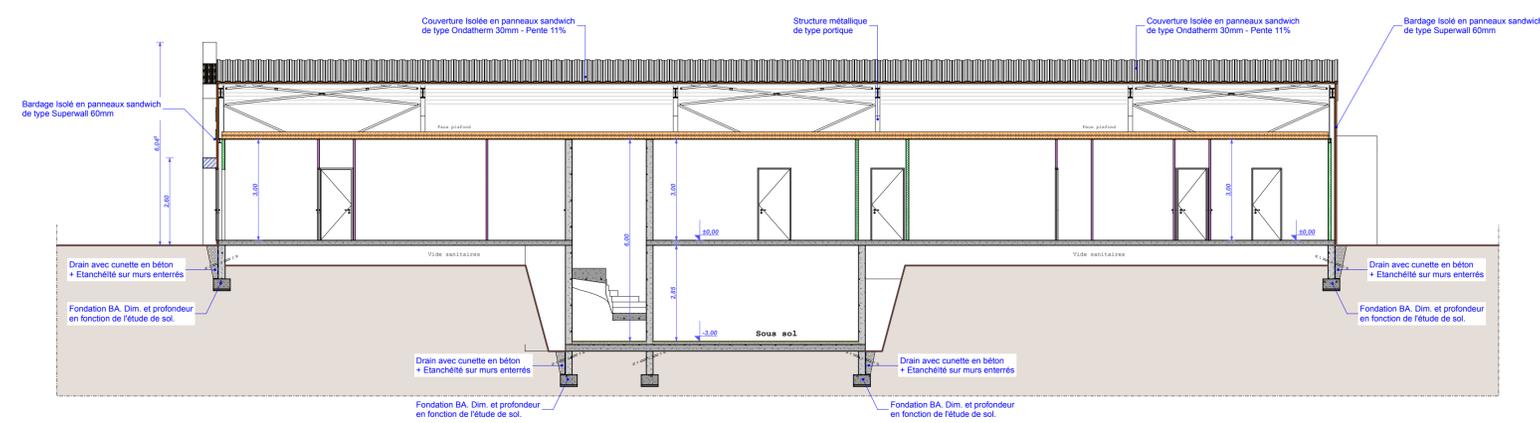

COUPE A Ech: 1/100°

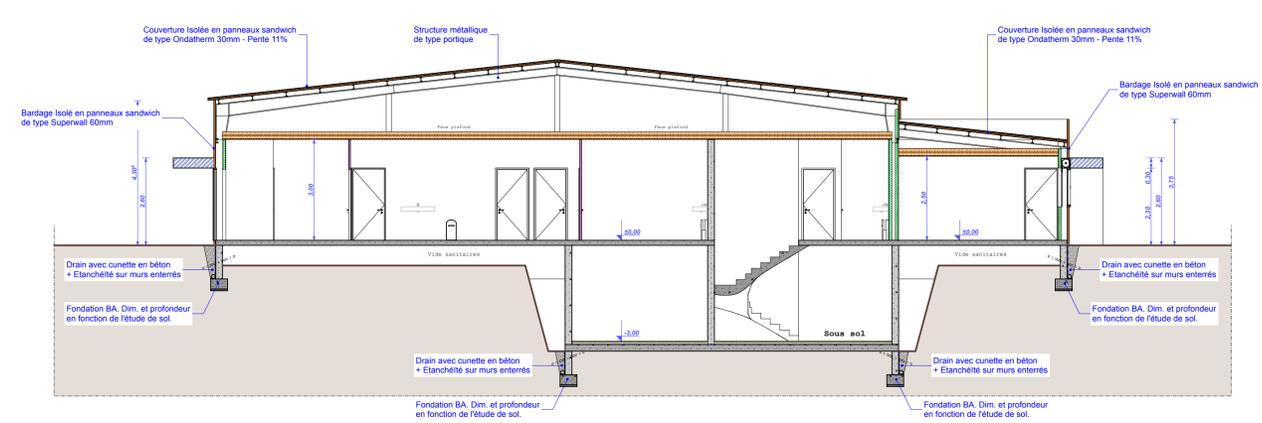


COUPE B Ech: 1/100°

PLAN DES FAÇADES ET DES TOITURES
PCMI5




FACADE OUEST Ech: 1/100°

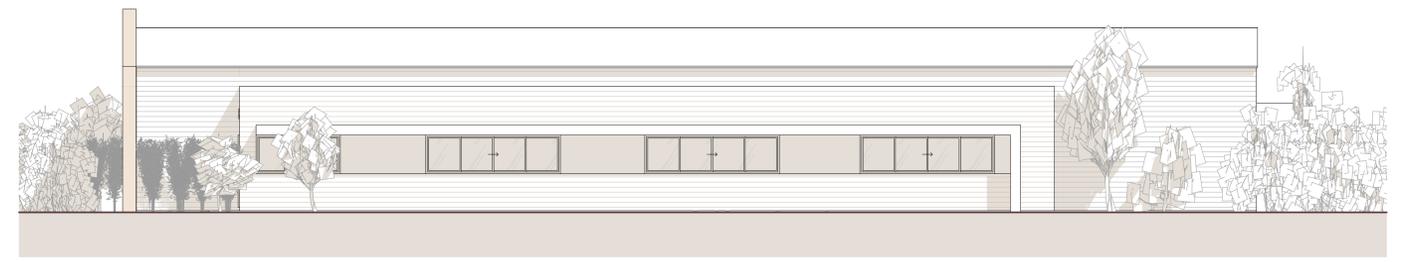

FACADE SUD Ech: 1/100°



FACADE EST Ech: 1/100°


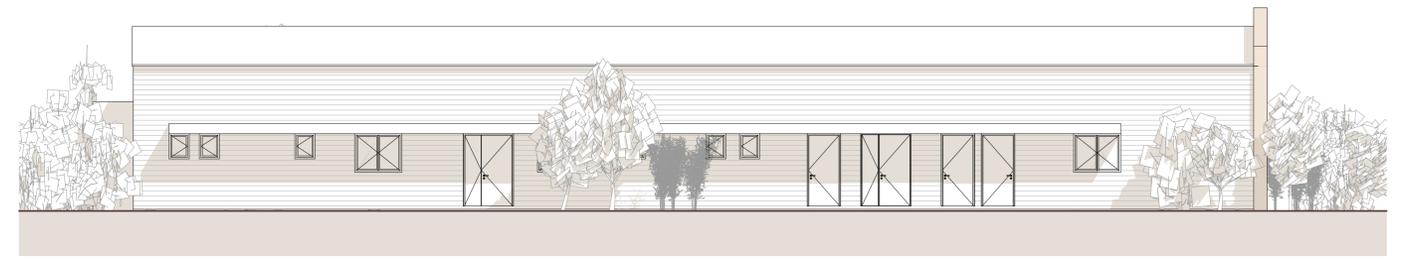


FACADE NORD Ech: 1/100°

Annexe 4



Insertion paysagère de la bergerie

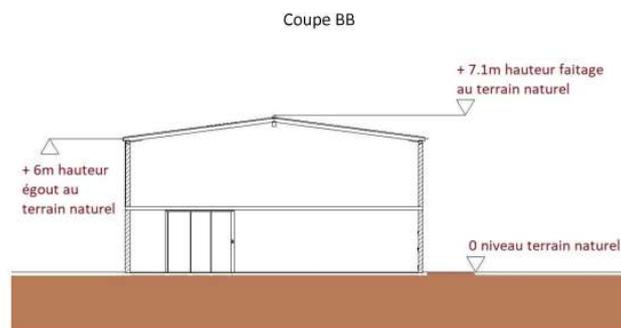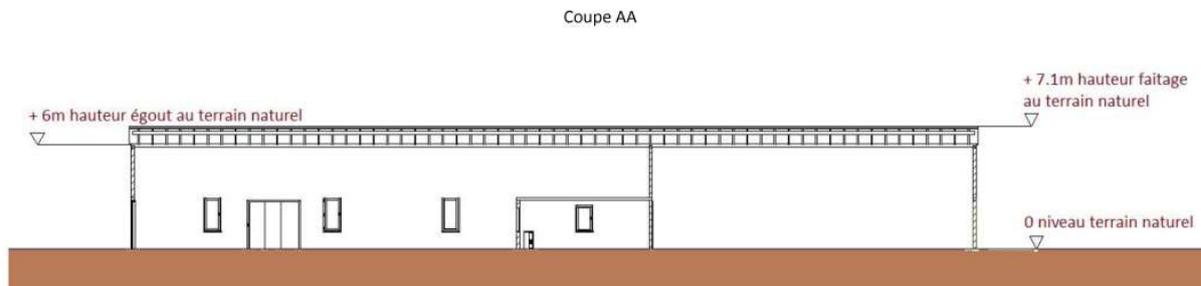

Plan de coupe