

**CONVENTION POUR L'AMENAGEMENT ET LE PROLONGEMENT DE LA CONTRE ALLEE DE L'EX-
ROUTE DEPARTEMENTALE 55 DANS LA TRAVERSEE DE PURTICHJU HYPERCENTRE -COMMUNE DE
GRUSSETU E PRUGNA**

ENTRE :

La Collectivité de Corse, représentée par Monsieur Gilles SIMEONI, Président du Conseil Exécutif de Corse,

ET :

La Commune de Grussetu è Prugna, représentée par M. BOZZI Paul, Maire de la commune,

VU la délibération n° de l'Assemblée de Corse en date du approuvant le principe et les caractéristiques principales du projet d'aménagement de l'ex Route départementale 55 dans la traversée de Purtichju hypercentre, ainsi que son financement,

VU La délibération de la Commune de Grussetu è Prugna, en date du ,

IL EST CONVENU CE QUI SUIT :

ARTICLE 1 : La présente convention a pour objet de préciser les modalités de participation de la Collectivité de Corse et de la commune de Grussetu à Prugna au financement de l'opération « **Aménagement et prolongement de la contre allée de l'ex route départementale 55 dans la traversée de Purtichju hypercentre et du bassin de rétention associé** » en application de la délibération n°19/233 AC de l'Assemblée de Corse du 25 juillet 2019, approuvant les nouvelles modalités de financement des travaux sur le réseau routier de la Collectivité de Corse en traversée d'agglomération.

ARTICLE 2 : L'opération sous maîtrise d'ouvrage de la CDC est estimée à un montant total de **2 000 000 € HT**. Le plan de financement est le suivant :

- Collectivité de Corse : **1 472 504 € HT**
- Commune de Grussetu à Prugna : **526 609 € HT**

La participation financière de la commune porte sur les prestations suivantes : travaux d'aménagement des contre-allées et places de stationnement, bordures, trottoirs, réseaux, plateaux surélevés, mobiliers urbains, travaux d'aménagement du bassin de compensation. Sont exclus de la participation communale les prestations relatives à la chaussée principale (structure de chaussée, travaux de voiries)

ARTICLE 3 : La maîtrise d'ouvrage de l'opération est assurée par la Collectivité de Corse en ce qui concerne les prestations suivantes : **terrassement, chaussée, assainissement des eaux pluviales, réseaux divers, trottoirs.**

La maîtrise d'ouvrage de l'opération est assurée par la Commune en ce qui concerne les prestations suivantes : **aménagements paysagers, plantations.**

La maîtrise d'ouvrage des travaux relatifs à l'éclairage public n'est pas assurée par la Collectivité de Corse.

ARTICLE 4 : En agglomération, les prestations d'entretien et de nettoyage de remplacement du mobilier urbain, de signalisation horizontale et verticale, de curage des ouvrages hydrauliques, des trottoirs sont assurées par la commune.
Les prestations d'entretien de la structure de chaussée sont assurées par la Collectivité de Corse.

ARTICLE 5 : Les participations de la commune de Grussetu à Prugna se feront sous forme de participation financière au profit de la Collectivité de Corse en ce qui concerne les travaux sous maîtrise de la CDC. Sont exclus de la participation financière les travaux sous maîtrise d'ouvrage de la commune (art. 3)

ARTICLE 6 : La commune de Grussetu à Prugna s'engage à inscrire en temps utile à son budget les sommes nécessaires au règlement des dépenses qui lui incombent. Dans l'hypothèse

où l'opération devrait être réévaluée, un avenant à la présente convention fixerait les modalités de prise en charge des dépenses supplémentaires correspondantes.

ARTICLE 7 : L'échéance des paiements de la part communale est fixée conformément à la délibération n°19/233 AC de l'Assemblée de Corse du 25 juillet 2019, approuvant les nouvelles modalités de financement des travaux sur le réseau routier de la Collectivité de Corse en traversée d'agglomération, de la manière suivante :

- 50% avant le lancement des travaux
- Le solde, réajusté suivant les travaux réellement exécutés, à la fin du chantier

Fait à Aiacciu, le
(en trois exemplaires)

**La Maire de la Commune de
Grussetu à Prugna,**

**Le Président du Conseil
Exécutif
de Corse,**

Paul BOZZI

Gilles SIMEONI

ANNEXE A LA CONVENTION RELATIVE A LA REPARTITION DES CHARGES D'ENTRETIEN DES ROUTES DEPARTEMENTALES ET TERRITORIALES EN AGGLOMERATION		
NATURE	QUI INTERVIENT ?	ET DANS QUEL CADRE ?
A) Chaussée		
1 Chaussée classique sans aménagement particulier	Collectivité de Corse	Sans conditions particulières
2 Chaussée architecturée (dallages, chainette, produits spéciaux...)	Celui qui l'a construit	Si le constructeur n'est pas la CDC
B) Bandes de stationnement longitudinales	Commune	Sans conditions particulières
C) Sites et bandes cyclables		
1 Bandes cyclables	cf "chaussée"	cf "chaussée"
2 Pistes cyclables	cf "trottoir"	cf "trottoir"
3 Voies vertes	cf "trottoir"	cf "trottoir"
D) Ouvrages		
1 Mur de soutènement	Collectivité de Corse	Sans conditions particulières
2 pont sur RD ou la RT construit par la CdC	Collectivité de Corse	Convention avec le gestionnaire de la voirie d'eau
PI à la RD non construit parla CdC	commune	Sans conditions particulières
E) Accotements Fossés Talus Terre-pleins	Commune au titre des pouvoirs de police du Maire	
F) Trottoirs	Commune au titre des pouvoirs de police du Maire	Après autorisation du département, si trottoir implanté dans l'emprise départementale
G) Plantations	Commune	Sans conditions particulières
H) Egoûts EP - EU	Commune ou intercommunalité	Sans conditions particulières
I) Signalisation		
1 Verticale	commune	Instruction n° 81.85 du 23 septembre 1981 Fascicule 81.43 bis
2 Horizontale	commune	Sans conditions particulières
J) Feux	Commune	Sans conditions particulières
K) Eclairage public	Commune	Sans conditions particulières
L) Mobilier urbain	commune	Sans conditions particulières

Collectivité de Corse



SECTION 1 - PROLONGEMENT DE LA CONTRE ALLEE DE PORTICCIO - RD55

DCE - ESTIMATION FINANCIERE - ind B - 06-12-2023

LOT 1 : TERRASSEMENT - VRD

N°	Désignation des ouvrages	U	Quantité	Marge	Q avec marge	P.U HT	TOTAL HT	Financement			
100	Prix Généraux - Installation de chantier - Etudes - Préparation - Plans de Récolement							CDC	Pourcentage	Mairie	Pourcentage
101	Installation de chantier - frais généraux - frais d'hygiène et de sécurité - clôture du chantier et signalisation, exploitation sous circulation	FT	1,0	0%	1	20 000,00 €	20 000,00 €	14 000,00 €	70%	6 000,00 €	30%
102	Signalisation et disposition pour le maintien de la circulation durant toute la durée des travaux	FT	1,0	0%	1	7 500,00 €	7 500,00 €	5 250,00 €	70%	2 250,00 €	30%
103	Etudes d'exécution, G3, suivi topographique des tassements, PPSPS et travaux topographiques	FT	1,0	0%	1	7 500,00 €	7 500,00 €	5 250,00 €	70%	2 250,00 €	30%
104	Sondage de reconnaissance des réseaux existants et marquage piquetage des réseaux	FT	1,0	0%	1	3 000,00 €	3 000,00 €	2 100,00 €	70%	900,00 €	30%
105	Constat d'huissier	FT	1,0	0%	1	1 000,00 €	1 000,00 €	700,00 €	70%	300,00 €	30%
106	Plan de Récolement	FT	1,0	0%	1	1 500,00 €	1 500,00 €	1 050,00 €	70%	450,00 €	30%
107	Contrôles internes et externes - plan d'assurance qualité de type C	FT	1,0	0%	1	1 000,00 €	1 000,00 €	700,00 €	70%	300,00 €	30%
SOUS TOTAL							41 500,00 €	29 050,00 €		12 450,00 €	
200	Démolition - Dépose							CDC	Pourcentage	Mairie	Pourcentage
201	Dépose soignée de bordure de toute nature y/c sciage du revêtement existant	ml	950,0	10%	1045	10,00 €	10 450,00 €	7 315,00 €	70%	3 135,00 €	30%
202	Dépose de barrière de ville avec soin y/c stockage en partie pour repose	ml	9,0	10%	10	25,00 €	250,00 €	175,00 €	70%	75,00 €	30%
203	Sciage de revêtement existant de toute nature	ml	440,0	10%	484	4,00 €	1 936,00 €	1 936,00 €	100%	- €	0%
204	Dépose soignée de candélabre existant	U	8,0	0%	8	400,00 €	3 200,00 €	3 200,00 €	100%	- €	0%
205	Dépose soignée de totem triangulaire existant	U	1,0	0%	1	150,00 €	150,00 €	150,00 €	100%	- €	0%
206	Démolition du revêtement de trottoir y/c sciage du revêtement existant	m³	86,8	10%	96	20,00 €	1 920,00 €	1 344,00 €	70%	576,00 €	30%
207	Démolition de caniveau	ml	260,0	10%	286	15,00 €	4 290,00 €	4 290,00 €	100%	- €	0%
208	Rabotage de l'enrobé existant	m²	3435,0	5%	3607	8,00 €	28 856,00 €	28 856,00 €	100%	- €	0%
209	Transplantation d'arbre et mise en jauge pour remise en place	U	11,0	10%	13	850,00 €	11 050,00 €	7 735,00 €	70%	3 315,00 €	30%
210	Dégagement et nettoyage des emprises y compris débroussaillage, avec gestion des produits en filière déchets verts et évacuation des déchets de toutes natures du site et gestion en filière adaptée	FT	1,0	0%	1	2 000,00 €	2 000,00 €	1 400,00 €	70%	600,00 €	30%

N°	Désignation des ouvrages	U	Quantité	Marge	Q avec marge	P.U HT	TOTAL HT	Financement			
211	Dépose soigneuse des enrochements paysager existant et stockage provisoire sur place pour réemploi	FT	1,0	0%	1	1 000,00 €	1 000,00 €	700,00 €	70%	300,00 €	30%
212	Démolition de la construction existante avec présence d'amiante et de termites, y/c exécution de la démolition sous section 3 pour les tolles fibrociments et évacuation des déchets <u>et traitement dans les filières agréées</u>	FT	1,0	0%	1	10 000,00 €	10 000,00 €	10 000,00 €	100%	- €	
213	Démolition du dallage en béton existant avec galets périphériques	m²	136,3	10%	150	20,00 €	3 000,00 €	2 100,00 €	70%	900,00 €	30%
214	Dépose soignée de potelet existants	U	15,0	10%	17	10,00 €	170,00 €	119,00 €	70%	51,00 €	30%
SOUS TOTAL							78 272,00 €	69 320,00 €		8 952,00 €	

N°	Désignation des ouvrages	U	Quantité	Marge	Q avec marge	P.U HT	TOTAL HT	Financement			
300	Terrassements - remblaiement de la zone humide							CDC	Pourcentage	Mairie	Pourcentage
301	Déblais du terrain existant comprenant, décaissement de chaussée, décapage, reprofilage du terrain et stockage des terres pour réemploi	m³	1704,0	5%	1790	18,00 €	32 220,00 €	32 220,00 €	100%	- €	0%
302	PV au prix 301 des déblais pour utilisation du BRH	m³	34,1	5%	36	30,00 €	1 080,00 €	1 080,00 €	100%	- €	0%
303	Évacuation et mise en depot définitif des déblais excédentaires de toute nature y/c gestion des déchets dans centrale agréé	m³	3613,1	5%	3890	7,00 €	27 230,00 €	27 230,00 €	100%	- €	0%
304	Purge de la structure de chaussée de la voirie existante à rénover y compris évacuation et gestion des déblais	m³	81,2	10%	90	18,00 €	1 620,00 €	1 620,00 €	100%	- €	0%
305	Fourniture et mise en oeuvre de GNT 0/20 insensible à l'eau en couche de réglage de 10 cm sous voirie principale	m³	207,4	5%	218	68,00 €	14 824,00 €	14 824,00 €	100%	- €	0%
306	Fourniture et mise en oeuvre de GNT 0/20 insensible à l'eau en couche de réglage de 10 cm sous la piste cyclable	m³	101,2	10%	112	68,00 €	7 616,00 €	5 331,20 €	70%	2 284,80 €	30%
307	Fourniture et mise en oeuvre de GNT 0/20 insensible à l'eau en couche de réglage de 10 cm sous la voirie principale à rénover	m³	14,5	10%	16	68,00 €	1 088,00 €	1 088,00 €	100%	- €	0%
308	Fourniture et mise en oeuvre de GNT 0/20 insensible à l'eau pour structure de 20 cm sous corps trottoir et dalle local poubelle	m³	313,3	10%	345	68,00 €	23 460,00 €	16 422,00 €	70%	7 038,00 €	30%
309	Fourniture et mise en oeuvre de GNT 0/20 insensible à l'eau pour structure de 20 cm sous la voirie contre allée	m³	113,6	10%	125	68,00 €	8 500,00 €	5 950,00 €	70%	2 550,00 €	30%
310	Fourniture et mise en oeuvre de GNT 0/20 insensible à l'eau pour structure de 20 cm sous les stationnements	m³	42,6	10%	47	68,00 €	3 196,00 €	2 237,20 €	70%	958,80 €	30%
311	Fourniture et mise en oeuvre de GNT 0/80 insensible à l'eau pour structure de 30 cm sous la voirie principale	m³	565,5	10%	623	65,00 €	40 495,00 €	40 495,00 €	100%	- €	0%
312	Fourniture et mise en oeuvre de GNT 0/80 insensible à l'eau pour structure de 30 cm sous la voirie contre allée	m³	170,1	10%	188	65,00 €	12 220,00 €	8 554,00 €	70%	3 666,00 €	30%
313	Fourniture et mise en oeuvre de GNT 0/80 insensible à l'eau pour structure de 30 cm sous la piste cyclable	m³	303,7	10%	335	65,00 €	21 775,00 €	15 242,50 €	70%	6 532,50 €	30%
314	Fourniture et mise en oeuvre de GNT 0/80 insensible à l'eau pour structure de 30 cm sous la voirie principale à rénover	m³	43,6	10%	48	65,00 €	3 120,00 €	3 120,00 €	100%		
315	Fourniture et mise en oeuvre de GNT 0/80 insensible à l'eau pour structure de 30 cm sous les stationnements	m³	63,8	10%	71	65,00 €	4 615,00 €	3 230,50 €	70%	1 384,50 €	30%
316	Fourniture et pose de géotextile sous voirie principale	m²	1885,1	10%	2074	3,00 €	6 222,00 €	6 222,00 €	100%	- €	0%
317	Fourniture et pose de géotextile sous voirie contre-allée et place de stationnement	m²	779,5	10%	858	3,00 €	2 574,00 €	1 801,80 €	70%	772,20 €	30%
318	Fourniture et pose de géotextile sous piste cyclable	m²	1012,2	10%	1114	3,00 €	3 342,00 €	2 339,40 €	70%	1 002,60 €	30%
319	Fourniture et pose de géotextile sous espaces verts	m²	532,2	10%	586	3,00 €	1 758,00 €	1 230,60 €	70%	527,40 €	30%
320	Fourniture et pose de géotextile sous voirie principale à rénover	m²	145,0	10%	160	3,00 €	480,00 €	480,00 €	100%	- €	0%
321	Fourniture et pose de géotextile sous corps de trottoir	m²	1600,4	10%	1761	3,00 €	5 283,00 €	3 698,10 €	70%	1 584,90 €	30%

N°	Désignation des ouvrages	U	Quantité	Marge	Q avec marge	P.U HT	TOTAL HT	Financement			
322	Fourniture et mise en œuvre d'une couche d'imprégnation sous voirie principale	m²	1885,1	5%	1980	2,00 €	3 960,00 €	3 960,00 €	100%	- €	0%
323	Fourniture et mise en œuvre d'une couche d'imprégnation sous piste cyclable	m²	1012,2	5%	1063	2,00 €	2 126,00 €	1 488,20 €	70%	637,80 €	30%
324	Fourniture et mise en œuvre d'une couche d'imprégnation sous voirie principale à rénover	m²	145,0	5%	153	2,00 €	306,00 €	306,00 €	100%	- €	0%
325	Fourniture et mise en œuvre d'une couche d'imprégnation sous voirie contre -allée	m²	566,8	5%	596	2,00 €	1 192,00 €	834,40 €	70%	357,60 €	30%
326	Fourniture et mise en œuvre d'enduit superficiel provisoire bicouche 4/6 et 6/10	m²	3034,0	10%	3338	5,00 €	16 690,00 €	16 690,00 €	100%	- €	0%
327	Décapage terre végétale en fond de lagune y/c évacuation	m³	1175,0	10%	1293	10,00 €	12 930,00 €	9 051,00 €	70%	3 879,00 €	30%
328	Réalisation de cloutage en matériaux blocailleux Ø 300 -500 soigneusement compacté	m³	1292,5	10%	1422	44,00 €	62 568,00 €	43 797,60 €	70%	18 770,40 €	30%
329	Fourniture et pose de géotextile entre cloutage et remblai	m²	2350,0	5%	2468	3,00 €	7 404,00 €	5 182,80 €	70%	2 221,20 €	30%
330	Réalisation d'un masque drainant en matériaux blocailleux Ø 20-200 y/c géotextile	m³	237,6	5%	250	65,00 €	16 250,00 €	11 375,00 €	70%	4 875,00 €	30%
331	Fourniture et mise en œuvre de géotextile ensemencé	m²	865,0	10%	952	9,00 €	8 568,00 €	5 997,60 €	70%	2 570,40 €	30%
332	Mise en œuvre de remblai définitif jusqu'à l'arase de terrassement avec matériaux d'apport	m³	4048,1	10%	4453	15,00 €	66 795,00 €	46 756,50 €	70%	20 038,50 €	30%
332	Mise en œuvre de remblai provisoire de préchargement d'une épaisseur de 1m à partir de l'arase de terrassement avec matériaux d'apport	m³	1909,1	10%	2100	15,00 €	31 500,00 €	22 050,00 €	70%	9 450,00 €	30%
333	Déblais des matériaux de préchargement jusqu'au niveau de l'arase de terrassement comprenant décapage, reprofilage du terrain, compactage des remblais définitifs et stockage des terres pour évacuation	m³	1909,1	10%	2100	12,00 €	25 200,00 €	17 640,00 €	70%	7 560,00 €	30%
SOUS TOTAL							453 007,00 €	361 905,40 €		91 101,60 €	

N°	Désignation des ouvrages	U	Quantité	Marge	Q avec marge	P.U HT	TOTAL HT	Financement			
400 Revêtement de trottoir et stationnement - bordures								CDC	Pourcentage	Mairie	Pourcentage
401	Confection de trottoir en béton armé teinté épaisseur 12cm	m²	1553,8	5%	1632	50,00 €	81 600,00 €	57 120,00 €	70%	24 480,00 €	30%
402	Confection de trottoir en béton armé teinté épaisseur 12cm en lieu et place du revêtement existant avec galets y compris système de protection contre les racines	m²	145,0	10%	160	65,00 €	10 400,00 €	7 280,00 €	70%	3 120,00 €	30%
403	Confection de revêtement en béton armé teinté épaisseur 15cm pour place de stationnement PMR	m²	37,4	10%	42	55,00 €	2 310,00 €	1 617,00 €	70%	693,00 €	30%
404	Confection de revêtement en béton armé teinté épaisseur 12cm pour local poubelle	m²	13,0	10%	15	55,00 €	825,00 €	577,50 €	70%	247,50 €	30%
405	Fourniture et mise en œuvre de sable stabilisé au liant hydraulique épaisseur 10cm pour stationnement	m²	641,0	10%	706	20,00 €	14 120,00 €	9 884,00 €	70%	4 236,00 €	30%
406	Fourniture et pose de Bordures T2 marque NF	ml	1972,9	5%	2072	32,00 €	66 304,00 €	46 412,80 €	70%	19 891,20 €	30%
407	Fourniture et pose de Bordures A2 marque NF	ml	330,2	5%	347	34,00 €	11 798,00 €	8 258,60 €	70%	3 539,40 €	30%
408	Fourniture et pose de caniveau CC1 marque NF	ml	43,0	5%	46	55,00 €	2 530,00 €	2 530,00 €	100%	- €	0%
409	Réalisation de dallage ocre larg 0,30m y compris assise maçonnerie ep 0,10m en mortier	ml	136,0	10%	150	120,00 €	18 000,00 €	- €	0%	18 000,00 €	100%
410	Fourniture et pose de bordures séparative vélo	ml	352,0	5%	370	55,00 €	20 350,00 €	14 245,00 €	70%	6 105,00 €	30%
SOUS TOTAL							228 237,00 €	147 924,90 €		80 312,10 €	
500 Réseaux Eclairage Public								CDC	Pourcentage	Mairie	Pourcentage
501	Fouilles en tranchées largeur ≤ 0,80m y/c sablage et grillages avertisseurs et remblaiement pour réseaux d'éclairage public	ml	400,0	10%	440	30,00 €	13 200,00 €	9 240,00 €	70%	3 960,00 €	30%
502	P.V. aux prix 501 de fouilles du réseaux d'éclairage public pour utilisation du BRH	ml	40,0	10%	44	35,00 €	1 540,00 €	1 078,00 €	70%	462,00 €	30%
503	Fourniture et pose en fouille ouverte de gaine PE annelée Ø63 aiguillée	ml	400,0	10%	440	8,00 €	3 520,00 €	2 464,00 €	70%	1 056,00 €	30%
504	Fourniture et mise en œuvre de câble cuivre nu 25 mm² dans tranchée commune avec gaine	ml	400,0	10%	440	3,50 €	1 540,00 €	1 078,00 €	70%	462,00 €	30%
505	Confection et mise en œuvre de massif de candélabre en béton pour mat de 7m	U	17,0	0%	17	525,00 €	8 925,00 €	6 247,50 €	70%	2 677,50 €	30%
506	Pose de chambre EP80 avec tampons fonte D400	U	2,0	0%	2	1 400,00 €	2 800,00 €	1 960,00 €	70%	840,00 €	30%
507	Eclairage public provisoire	FT	1,0	0%	1	5 000,00 €	5 000,00 €	3 500,00 €	70%	1 500,00 €	30%
SOUS TOTAL							36 525,00 €	25 567,50 €		10 957,50 €	
600 Réseau primaire d'arrosage public								CDC	Pourcentage	Mairie	Pourcentage
601	Fouilles en tranchées largeur ≤ 0,80m y/c sablage et grillages avertisseurs et remblaiement pour réseaux d'arrosage primaire	ml	600,0	0%	600	30,00 €	18 000,00 €	12 600,00 €	70%	5 400,00 €	30%
602	P.V. aux prix 601 de fouilles du réseaux d'arrosage primaire pour utilisation du BRH	ml	60,0	0%	60	35,00 €	2 100,00 €	1 470,00 €	70%	630,00 €	30%
603	Fourniture et pose en fouille ouverte de fourreau Ø 100 aiguillée	ml	600,0	0%	600	3,00 €	1 800,00 €	1 260,00 €	70%	540,00 €	30%
604	Fourniture et pose en fouille ouverte de tuyau PEHD Ø 63	ml	400,0	0%	400	15,00 €	6 000,00 €	4 200,00 €	70%	1 800,00 €	30%
605	Fourniture et pose en fouille ouverte de tuyau PEHD Ø 32	ml	200,0	0%	200	10,00 €	2 000,00 €	1 400,00 €	70%	600,00 €	30%
606	Branchement y/c regard de visite	U	1,0	0%	1	700,00 €	700,00 €	490,00 €	70%	210,00 €	30%
SOUS TOTAL							30 600,00 €	21 420,00 €		9 180,00 €	

N°	Désignation des ouvrages	U	Quantité	Marge	Q avec marge	P.U HT	TOTAL HT	Financement			
700	Réseau Eaux Pluviales							CDC	Pourcentage	Mairie	Pourcentage
701	Fouilles en tranchées largeur ≤ 0,80m y/c sablage et grillages avertisseurs et remblaiement pour réseaux d'eaux pluviales	ml	480,0	10%	528	30,00 €	15 840,00 €	11 088,00 €	70%	4 752,00 €	30%
702	P.V. aux prix 701 de fouilles du réseaux d'eaux pluviales pour utilisation du BRH	ml	48,0	10%	53	35,00 €	1 855,00 €	1 298,50 €	70%	556,50 €	30%
703	Fourniture et pose de canalisations Ø300 CR16	ml	85,5	10%	94	50,00 €	4 700,00 €	3 290,00 €	70%	1 410,00 €	30%
704	Fourniture et pose de canalisations Ø400 CR16	ml	393,1	10%	433	60,00 €	25 980,00 €	18 186,00 €	70%	7 794,00 €	30%
705	Fourniture et pose de regard pluviale en BA coulé en place ou préfa Ø800 interne avec grille en fonte plate/concave 0,6x0,4 ou 0,4x0,4 D400	U	5,0	10%	6	1 050,00 €	6 300,00 €	4 410,00 €	70%	1 890,00 €	30%
706	Fourniture et pose de regard pluviale en BA coulé en place ou préfa Ø800 interne avec ensemble plaque de recouvrement tyoe A ou T en fonte ouverture Ø600 D400 + grille type SELECTA C250	U	12,0	10%	14	1 300,00 €	18 200,00 €	12 740,00 €	70%	5 460,00 €	30%
707	Fourniture et pose de regard pluviale en BA coulé en place ou préfa Ø800 interne avec bouche d'égout type SELECTA C250 en fonte profil A ou T	U	5,0	10%	6	1 100,00 €	6 600,00 €	4 620,00 €	70%	1 980,00 €	30%
708	Fourniture et pose de regard pluviale en BA coulé en place ou préfa Ø800 interne avec avaloir en fonte	U	17,0	10%	19	1 050,00 €	19 950,00 €	13 965,00 €	70%	5 985,00 €	30%
709	Déplacement de regard pluviale Ø 800 ou Ø 1000 existants	U	7,0	10%	8	550,00 €	4 400,00 €	3 080,00 €	70%	1 320,00 €	30%
710	Mise à la cote et de regard pluviale Ø 800 ou Ø 1000 existants	U	12,0	10%	14	350,00 €	4 900,00 €	3 430,00 €	70%	1 470,00 €	30%
711	Raccordement sur réseau E.P. existant	U	2,0	0%	2	3 000,00 €	6 000,00 €	4 200,00 €	70%	1 800,00 €	30%
SOUS TOTAL							114 725,00 €	80 307,50 €		34 417,50 €	

N°	Désignation des ouvrages	U	Quantité	Marge	Q avec marge	P.U HT	TOTAL HT	Financement				
800	Réseau d'adduction d'eau potable							CDC	Pourcentage	Mairie	Pourcentage	
801	Mise à la cote projet de bouche à clef existante	U	6,0	10%	7	150,00 €	1 050,00 €	735,00 €	70%	315,00 €	30%	
802	Mise à la cote projet de regard AEP existante	U	2,0	10%	3	160,00 €	480,00 €	336,00 €	70%	144,00 €	30%	
803	Déplacement de coffret AEP existante	U	1,0	10%	2	210,00 €	420,00 €	294,00 €	70%	126,00 €	30%	
804	Déplacement de bouche à clef existante	U	2,0	10%	3	220,00 €	660,00 €	462,00 €	70%	198,00 €	30%	
	SOUS TOTAL							2 610,00 €	1 827,00 €	783,00 €		
900	Réseau Eaux usées							CDC	Pourcentage	Mairie	Pourcentage	
901	Mise à la cote projet de regard EU existant	U	10,0	10%	11	450,00 €	4 950,00 €	3 465,00 €	70%	1 485,00 €	30%	
902	Déplacement de regard EU existant	U	4,0	10%	5	550,00 €	2 750,00 €	1 925,00 €	70%	825,00 €	30%	
	SOUS TOTAL							7 700,00 €	5 390,00 €	2 310,00 €		
1000	Réseau Electrique Basse Tension							CDC	Pourcentage	Mairie	Pourcentage	
1001	Fouilles en tranchées largeur ≤ 0,80m y/c sablage et grillages avertisseurs et remblaiement pour réseaux électrique basse tension	ml	300,0	10%	330	35,00 €	11 550,00 €	8 085,00 €	70%	3 465,00 €	30%	
1002	P.V. aux prix 1101 de fouilles du réseaux électrique basse tension pour utilisation du BRH	ml	30,0	10%	33	35,00 €	1 155,00 €	808,50 €	70%	346,50 €	30%	
1003	Fourniture et pose en fouille ouverte de gaine TPC aiguillée Ø 160	ml	160,0	5%	168	20,00 €	3 360,00 €	2 352,00 €	70%	1 008,00 €	30%	
1004	Fourniture et pose en fouille ouverte de gaine TPC aiguillée Ø 110	ml	195,0	5%	205	18,00 €	3 690,00 €	2 583,00 €	70%	1 107,00 €	30%	
1005	Fourniture pose de coffret REMBT / EPC3D / EPC2D	U	3,0	0%	3	475,00 €	1 425,00 €	997,50 €	70%	427,50 €	30%	
1006	Confection et mise en oeuvre de massif de borne de recharge pour véhicule électrique	U	13,0	0%	13	550,00 €	7 150,00 €	5 005,00 €	70%	2 145,00 €	30%	
	SOUS TOTAL							28 330,00 €	19 831,00 €	8 499,00 €		
1100	Aménagement espace vert							CDC	Pourcentage	Mairie	Pourcentage	
1101	Fourniture et mise en œuvre de terre végétale	m³	404,0	10%	445	45,00 €	20 025,00 €	14 017,50 €	70%	6 007,50 €	30%	
1102	Fourniture et mise en œuvre d'enrochement paysager	m³	52,5	10%	58	250,00 €	14 500,00 €	10 150,00 €	70%	4 350,00 €	30%	
	SOUS TOTAL							34 525,00 €	24 167,50 €	10 357,50 €		
100	Prix Généraux - Installation de chantier - Etudes - Préparation - Plans de Récolement							41 500,00 €				
200	Démolition - Dépose							78 272,00 €				
300	Terrassements - remblaiement de la zone humide							453 007,00 €				
400	Revêtement de trottoir et stationnement - bordures							228 237,00 €				
500	Réseaux Eclairage Public							36 525,00 €				
600	Réseau primaire d'arrosage public							30 600,00 €				
700	Réseau Eaux Pluviales							114 725,00 €				
800	Réseau d'adduction d'eau potable							2 610,00 €				
900	Réseau Eaux usées							7 700,00 €				
1000	Réseau Electrique Basse Tension							28 330,00 €				
1100	Aménagement espace vert							34 525,00 €				
								CDC		Mairie		
						TOTAL HT	1 056 031,00 €	786 710,80 €		269 320,20 €		
						TVA (10%)	105 603,10 €	78 671,08 €		26 932,02 €		
						TOTAL TTC	1 161 634,10 €	865 381,88 €		296 252,22 €		
								74,5%		25,5%		

N°	Désignation des ouvrages	U	Quantité	Marge	Q avec marge	P.U HT	TOTAL HT	Financement

Collectivité de Corse



SECTION 1 - PROLONGEMENT DE LA CONTRE ALLEE DE PORTICCIO - RD55

DCE - ESTIMATION FINANCIERE - ind A - 06-12-2023

LOT 2 : ENROBES

N°	Désignation des ouvrages	U	Quantité	Marge	Q avec marge	P.U HT	TOTAL HT	Financement			
100	Prix Généraux - Installation de chantier - Etudes - Préparation - Plans de Récolement							CDC	Pourcentage	Mairie	Pourcentage
101	Installation de chantier - frais généraux - frais d'hygiène et de sécurité	FT	1,0	0%	1	2 550,00 €	2 550,00 €	1 785,00 €	70%	765,00 €	30%
102	Etudes d'execution yc travaux topographiques, PPSPS, inspections communes	FT	1,0	0%	1	1 000,00 €	1 000,00 €	700,00 €	70%	300,00 €	30%
103	Dossier des ouvrages executés - Plans de Récolement	FT	1,0	0%	1	250,00 €	250,00 €	175,00 €	70%	75,00 €	30%
104	Amenés-replis d'Atelier	U	2,0	0%	4	1 200,00 €	4 800,00 €	3 360,00 €	70%	1 440,00 €	30%
	SOUS TOTAL							8 600,00 €	6 020,00 €		2 580,00 €
200	Revêtement de voirie en enrobé							CDC	Pourcentage	Mairie	Pourcentage
201	Sciage de chaussée existante aux raccordements	ml	16,0	10%	18	4,00 €	72,00 €	50,40 €	70%	21,60 €	30%
202	Fourniture et mis en œuvre de couche d'accrochage	m²	6984,7	5%	7334	0,70 €	5 133,80 €	5 133,80 €	100%	- €	0%
203	Fourniture et mis en œuvre de BBSG 0/10 classe 3 sur chaussée principale épaisseur entre 4,5 et 8 cm	T	269,6	5%	284	72,00 €	20 448,00 €	20 448,00 €	100%	- €	0%
204	Fourniture et mis en œuvre de BBSG 0/10 classe 3 sur chaussée contre allée épaisseur entre 4,5 et 8 cm	T	172,1	5%	181	72,00 €	13 032,00 €	9 122,40 €	70%	3 909,60 €	30%
205	Fourniture et mis en œuvre de BBSG 0/10 classe 3 sur chaussée principale à rénover épaisseur entre 4,5 et 8 cm	T	20,7	5%	22	72,00 €	1 584,00 €	1 584,00 €	100%	- €	0%
206	Fourniture et mis en œuvre de BBSG 0/10 classe 3 sur piste cyclable épaisseur entre 4,5 et 8 cm	T	144,7	5%	152	72,00 €	10 944,00 €	7 660,80 €	70%	3 283,20 €	30%
207	Fourniture et mise en œuvre de GB 0/14 sous chaussée principale épaisseur entre 6 et 12cm	T	456,2	5%	479	70,00 €	33 530,00 €	33 530,00 €	100%	- €	0%
208	Fourniture et mise en œuvre de GB 0/14 sous piste cyclable épaisseur entre 6 et 12cm	T	245,0	5%	258	70,00 €	18 060,00 €	12 642,00 €	70%	5 418,00 €	30%
209	Fourniture et mise en œuvre de GB 0/14 sous chaussée principale à rénover épaisseur entre 6 et 12cm	T	35,1	5%	37	70,00 €	2 590,00 €	2 590,00 €	100%	- €	0%
210	Fourniture et mise en œuvre de GB 0/14 sous chaussée contre allée coté mer épaisseur entre 6 et 12cm	T	203,3	5%	214	70,00 €	14 980,00 €	10 486,00 €	70%	4 494,00 €	30%
211	Réalisation de plateau traversant	m²	506,0	5%	532	45,00 €	23 940,00 €	16 758,00 €	70%	7 182,00 €	30%
	SOUS TOTAL							144 313,80 €	120 005,40 €		24 308,40 €
100	Prix Généraux - Installation de chantier - Etudes - Préparation - Plans de Récolement							8 600,00 €			
200	Revêtement de voirie en enrobé							144 313,80 €			
								CDC			
TOTAL HT							152 913,80 €	126 025,40 €			
TVA (10%)							15 291,38 €	12 602,54 €			

N°	Désignation des ouvrages	U	Quantité	Marge	Q avec marge	P.U HT	TOTAL HT	Financement			
TOTAL TTC							168 205,18 €	138 627,94 €		29 577,24 €	
								82,4%		17,6%	

Collectivité de Corse



SECTION 1 - PROLONGEMENT DE LA CONTRE ALLEE DE PORTICCIO - RD55

DCE - ESTIMATION FINANCIERE - ind B - 06-12-2023

LOT 3 : SIGNALISATION

N°	Désignation des ouvrages	U	Quantité	Marge	Q avec marge	P.U HT	TOTAL HT	Financement			
100	Prix Généraux - Installation de chantier - Etudes - Préparation - Plans de Récolement							CDC	Pourcentage	Mairie	Pourcentage
101	Installation de chantier - frais généraux - frais d'hygiène et de sécurité	FT	1,0	0%	1	1 000,00 €	1 000,00 €	1 000,00 €	100%	- €	0%
102	Etudes d'exécution y compris travaux topographiques, PPSPS, inspections communes	FT	1,0	0%	1	500,00 €	500,00 €	500,00 €	100%	- €	0%
103	Dossier des ouvrages exécutés - Plans de Récolement	FT	1,0	0%	1	250,00 €	250,00 €	250,00 €	100%	- €	0%
SOUS TOTAL							1 750,00 €	1 750,00 €		- €	
200	Signalisation verticale et mobilier urbain							CDC	Pourcentage	Mairie	Pourcentage
201	Fourniture et pose de dalle podotactile	ml	39,0	0%	39	85,00 €	3 315,00 €	2 320,50 €	70%	994,50 €	30%
202	Fourniture et pose de potelets PMR	U	32,0	0%	32	105,00 €	3 360,00 €	2 352,00 €	70%	1 008,00 €	30%
203	Fourniture et pose potelet acier Ø114, extrémité type "boule", hauteur hors sol 1,00 m	U	11,0	10%	13	190,00 €	2 470,00 €	1 729,00 €	70%	741,00 €	30%
204	Fourniture et pose de banc	U	4,0	10%	5	1 200,00 €	6 000,00 €	4 200,00 €	70%	1 800,00 €	30%
205	Fourniture et pose de corbeille	U	5,0	10%	6	550,00 €	3 300,00 €	2 310,00 €	70%	990,00 €	30%
206	Fourniture et pose de barrière de ville	U	5,0	10%	6	500,00 €	3 000,00 €	2 100,00 €	70%	900,00 €	30%
207	Fourniture et pose d'arcueil vélo	U	15,0	0%	15	350,00 €	5 250,00 €	3 675,00 €	70%	1 575,00 €	30%
208	Fourniture et mise en œuvre de panneau informatif	U	2,0	0%	2	1 500,00 €	3 000,00 €	2 100,00 €	70%	900,00 €	30%
209	Fourniture et pose de panneau avec ensemble C20a + M9d y/c support mat type SD et massif	U	14,0	0%	14	320,00 €	4 480,00 €	4 480,00 €	100%	- €	0%
210	Fourniture et pose de panneau A13b + M9d y/c support mat type SD et massif	U	8,0	0%	8	320,00 €	2 560,00 €	2 560,00 €	100%	- €	0%
211	Fourniture et pose de panneau avec ensemble AB4 + B2a y/c support mat type SD et massif	U	2,0	0%	2	320,00 €	640,00 €	640,00 €	100%	- €	0%
212	Fourniture et pose de panneau B51 y/c support mat type SD et massif	U	2,0	0%	2	320,00 €	640,00 €	640,00 €	100%	- €	0%
213	Fourniture et pose de panneau B30 y/c support mat type SD et massif	U	2,0	0%	2	320,00 €	640,00 €	640,00 €	100%	- €	0%
214	Fourniture et pose de panneau C12 y/c support mat type SD et massif	U	2,0	0%	2	320,00 €	640,00 €	640,00 €	100%	- €	0%
215	Fourniture et pose de panneau C113 y/c support mat type SD et massif	U	2,0	0%	2	320,00 €	640,00 €	640,00 €	100%	- €	0%
216	Fourniture et pose de panneau avec ensemble C1a + M4c y/c support mat type SD et massif	U	4,0	0%	4	350,00 €	1 400,00 €	1 400,00 €	100%	- €	0%

N°	Désignation des ouvrages	U	Quantité	Marge	Q avec marge	P.U HT	TOTAL HT	Financement			
217	Fourniture et pose de panneau avec ensemble B6d + M6i y/c support mat type SD et massif	U	4,0	0%	4	350,00 €	1 400,00 €	1 400,00 €	100%	- €	0%
218	Fourniture et pose de panneau avec ensemble B6d + M6i + M8f y/c support mat type SD et massif	U	2,0	0%	2	375,00 €	750,00 €	750,00 €	100%	- €	0%
219	Fourniture et pose de panneau avec ensemble B6d + M6h + M6i y/c support mat type SD et massif	U	2,0	0%	2	375,00 €	750,00 €	750,00 €	100%	- €	0%
220	Fourniture et pose de panneau avec ensemble C1a y/c support mat type SD et massif	U	2,0	0%	2	320,00 €	640,00 €	640,00 €	100%	- €	0%
	SOUS TOTAL						44 875,00 €	35 966,50 €		8 908,50 €	
300	Signalisation horizontale							CDC	Pourcentage	Mairie	Pourcentage
301	Marquage au sol normalisé lignes continues ou discontinues (ligne de 0,15m) , marquage STOP et Cedez le passage	ml	150,0	10%	165	1,00 €	165,00 €	165,00 €	100%	- €	0%
302	Marquage au sol normalisé pour piste cyclable	U	6,0	0%	6	120,00 €	720,00 €	720,00 €	100%	- €	0%
303	Marquage au sol normalisé pour stationnement PMR	U	2,0	0%	2	110,00 €	220,00 €	154,00 €	70%	66,00 €	30%
304	Marquage au sol normalisé pour passage piéton	m²	60,6	10%	67	29,00 €	1 943,00 €	1 943,00 €	100%	- €	0%
305	Marquage au sol normalisé pour plateau traversant	m²	75,0	10%	83	29,00 €	2 407,00 €	2 407,00 €	100%	- €	0%
	SOUS TOTAL						5 455,00 €	5 389,00 €		66,00 €	
100	Prix Généraux - Installation de chantier - Etudes - Préparation - Plans de Récolement						1 750,00 €				
200	Signalisation verticale et mobilier urbain						44 875,00 €				
300	Signalisation horizontale						5 455,00 €				
								CDC		Mairie	
TOTAL HT							52 080,00 €	43 105,50 €		8 974,50 €	
TVA (10%)							5 208,00 €	4 310,55 €		897,45 €	
TOTAL TTC							57 288,00 €	47 416,05 €		9 871,95 €	
								82,8%		17,2%	

Collectivité de Corse



SECTION 1 - AMENAGEMENT AU NIVEAU DU CENTRE EQUESTRE D'UN BASSIN DE COMPENSATION - RD555

DCE - ESTIMATION FINANCIERE - ind B - 06-12-2023

LOT 1 : TERRASSEMENT - VRD

N°	Désignation des ouvrages	U	Quantité	Marge	Q avec marge	P.U HT	TOTAL HT	Financement			
								CDC	Pourcentage	Mairie	Pourcentage
100	Prix Généraux - Installation de chantier - Etudes - Préparation - Plans de Récolement										
101	Installation de chantier - frais généraux - frais d'hygiène et de sécurité - clôture du chantier et signalisation, exploitation sous circulation	FT	1	0%	1	10 000,00 €	10 000,00 €	7 000,00 €	70%	3 000,00 €	30%
102	Etudes d'exécution, PPSPS et travaux topographiques	FT	1	0%	1	4 000,00 €	4 000,00 €	2 800,00 €	70%	1 200,00 €	30%
103	Sondage de reconnaissance des réseaux existants	FT	1	0%	1	1 000,00 €	1 000,00 €	700,00 €	70%	300,00 €	30%
104	Constat d'huissier	FT	1	0%	1	500,00 €	500,00 €	350,00 €	70%	150,00 €	30%
105	Plan de Récolement	FT	1	0%	1	1 500,00 €	1 500,00 €	1 050,00 €	70%	450,00 €	30%
106	Contrôles internes et externes - plan d'assurance qualité de type C	FT	1	0%	1	1 000,00 €	1 000,00 €	700,00 €	70%	300,00 €	30%
	SOUS TOTAL						18 000,00 €	12 600,00 €		5 400,00 €	
200	Démolition - Dépose - Remise en état										
201	Dépose de clôture existante y/c gestion des déchets	ml	205	10%	226	15,00 €	3 390,00 €	2 373,00 €	70%	1 017,00 €	30%
202	Sciage de revêtement existant de toute nature	ml	30	10%	33	12,00 €	396,00 €	277,20 €	70%	118,80 €	30%
203	Dépose/ repose soignée de panneau de signalisation	U	1	0%	1	150,00 €	150,00 €	105,00 €	70%	45,00 €	30%
204	Démolition du revêtement de trottoir y/c sciage du revêtement existant	m³	3,36	10%	4	20,00 €	80,00 €	56,00 €	70%	24,00 €	30%
205	Dépose / repose soignée de bordure de toute nature y/c sciage du revêtement existant	ml	12	10%	14	15,00 €	210,00 €	147,00 €	70%	63,00 €	30%
206	Reconstitution de trottoir en béton teinté pour création de passage bateau	m²	28	10%	31	50,00 €	1 550,00 €	1 085,00 €	70%	465,00 €	30%
207	Dégagement et nettoyage des emprises y compris débroussaillage, avec gestion des produits en filière déchets verts et évacuation des déchets de toutes natures du site et gestion en filière adaptée	FT	1	0%	1	2 500,00 €	2 500,00 €	1 750,00 €	70%	750,00 €	30%
208	Abattage et dessouchage d'arbre circonférence jusqu'à 0,50m avec gestion des produits en filière déchets verts	U	5	10%	6	350,00 €	2 100,00 €	1 470,00 €	70%	630,00 €	30%
	SOUS TOTAL						10 376,00 €	7 263,20 €		3 112,80 €	
300	Terrassements - protection des talus										
301	Déblais du terrain existant comprenant décapage, reprofilage du terrain et stockage des terres pour réemploi ou évacuation	m³	16382	10%	18021	10,00 €	180 210,00 €	126 147,00 €	70%	54 063,00 €	30%
302	PV au prix 301 des déblais pour utilisation du BRH	m³	327,64	10%	361	15,00 €	5 415,00 €	3 790,50 €	70%	1 624,50 €	30%

N°	Désignation des ouvrages	U	Quantité	Marge	Q avec marge	P.U HT	TOTAL HT	Financement			
303	Mise en remblai des déblais, y/c stockage provisoire sur site	m³	405	10%	446	9,00 €	4 014,00 €	2 809,80 €	70%	1 204,20 €	30%
304	Évacuation et mise en depot definitif des déblais excedentaires de toute nature y/c gestion des dechets dans centrale agréé	m³	15977	10%	17575	7,00 €	123 025,00 €	86 117,50 €	70%	36 907,50 €	30%
306	Fourniture et mise en œuvre de géotextile ensemené	m²	1460	10%	1606	9,00 €	14 454,00 €	10 117,80 €	70%	4 336,20 €	30%
SOUS TOTAL							327 118,00 €	228 982,60 €		98 135,40 €	

N°	Désignation des ouvrages	U	Quantité	Marge	Q avec marge	P.U HT	TOTAL HT	Financement			
400	Ouvrage Génie Civil							CDC	Pourcentage	Mairie	Pourcentage
401	Fourniture et mise en œuvre d'enrochement 200 - 500 kg bétonnés	m³	1155	5%	1213	240,00 €	291 120,00 €	203 784,00 €	70%	87 336,00 €	30%
402	Cadre en béton armé coulé en place ou préfabriqué section utile 2,00x1,00m y/c voile en retour	m³	20	10%	22	450,00 €	9 900,00 €	6 930,00 €	70%	2 970,00 €	30%
403	Prolongement du cadre existant par cadre en béton armé coulé en place ou préfabriqué y/c voile en retour	m³	22,35	10%	25	450,00 €	11 250,00 €	7 875,00 €	70%	3 375,00 €	30%
404	Fourniture et mise en œuvre de matelas de répartition en matériaux drainant épaisseur 0,30m sous cadres en béton armés	m³	30	10%	33	50,00 €	1 650,00 €	1 155,00 €	70%	495,00 €	30%
405	Fourniture et mise en œuvre de béton de propreté épaisseur 0,10m sous cadres en béton armés	m³	10	10%	11	300,00 €	3 300,00 €	2 310,00 €	70%	990,00 €	30%
406	Fourniture et mise en œuvre de géotextile sous les ouvrages en béton armés	m²	100	10%	110	3,00 €	330,00 €	231,00 €	70%	99,00 €	30%
407	Reprise de l'exutoire de l'ouvrage d'entrée existant en enrochement 200 - 500 kg bétonnés	m³	8	10%	9	320,00 €	2 880,00 €	2 016,00 €	70%	864,00 €	30%
408	Fourniture et pose de regard pluviale en ba coule en place ou prefa ø1000 interne avec tampon en fonte ø800 C250	U	2	0%	2	1 200,00 €	2 400,00 €	1 680,00 €	70%	720,00 €	30%
	SOUS TOTAL						322 830,00 €	225 981,00 €		96 849,00 €	
500	Clotures et accessoires							CDC	Pourcentage	Mairie	Pourcentage
501	Fourniture et mise en œuvre de cloture souple Ht : 2,00m	ml	375	10%	413	85,00 €	35 105,00 €	24 573,50 €	70%	10 531,50 €	30%
502	Fourniture et mise en œuvre de portail en acier ouverture : 4,00 m	U	3	0%	3	3 000,00 €	9 000,00 €	6 300,00 €	70%	2 700,00 €	30%
503	Fourniture et mise en œuvre de vanne de régulation de débit 18m³/s	U	1	0%	1	1 500,00 €	1 500,00 €	1 050,00 €	70%	450,00 €	30%
504	Fourniture et mise en œuvre de décanteur particulière	U	1	0%	1	8 750,00 €	8 750,00 €	6 125,00 €	70%	2 625,00 €	30%
505	Fourniture et mise en œuvre de vanne martelière	U	1	0%	1	1 450,00 €	1 450,00 €	1 015,00 €	70%	435,00 €	30%
506	Fourniture et mise en œuvre de bache étanche pour le bassin de polution	m²	150	10%	165	24,00 €	3 960,00 €	2 772,00 €	70%	1 188,00 €	30%
	SOUS TOTAL						59 765,00 €	41 835,50 €		17 929,50 €	
100	Prix Généraux - Installation de chantier - Etudes - Préparation - Plans de Récolement						18 000,00 €				
200	Démolition - Dépose - Remise en état						10 376,00 €				
300	Terrassements - protection des talus						327 118,00 €				
400	Ouvrage Génie Civil						322 830,00 €				
500	Clotures et accessoires						59 765,00 €				
								CDC		Mairie	
						TOTAL HT	738 089,00 €	516 662,30 €		221 426,70 €	
						TVA (10%)	73 808,90 €	51 666,23 €		22 142,67 €	
						TOTAL TTC	811 897,90 €	568 328,53 €		243 569,37 €	
								70,0%		30,0%	

Aménagement traverse de Porticcio et bassin de compensation

Aménagement traverse de Porticcio	Total HT	Répartition financière	
		CDC	Commune
Lot 1 Terrassement-VRD	1 056 031,00 €	786 710,80 €	269 320,20 €
Lot 2 - Enrobés	152 913,80 €	126 025,40 €	26 888,40 €
Lot 3 - Signalisation	52 080,00 €	43 105,50 €	8 974,50 €
	1 261 024,80 €	955 841,70 €	305 183,10 €

Bassin de compensation	Total HT	Répartition financière	
		CDC	Commune
Lot 1 Terrassement	738 089,00 €	516 662,30 €	221 426,70 €

		Répartition financière	
		CDC	Commune
TOTAL HT	1 999 113,80 €	1 472 504,00 €	526 609,80 €
TVA 10%	199 911,38 €	147 250,40 €	52 660,98 €
TOTAL TTC	2 199 025,18 €	1 619 754,40 €	579 270,78 €

73,7%	26,3%
--------------	--------------

Commune Grosseto-Prugna

Identification

CHEF-LIEU DE CANTON

Code INSEE

2A130

Numéro SIREN

212001309

Mairie

Coordonnées

Adresse

Groupe scolaire

20128 Grosseto-Prugna

Téléphone

04 95 25 29 29

Adresse électronique

mairievillage@mairie-gpp.corsica

Maire

Mme Valérie BOZZI

Informations générales



Zone de montagne

Oui



Zone de revitalisation rurale

Non



Commune touristique

Oui



Contient un quartier prioritaire

Non

Arrondissement
Canton

Ajaccio
Taravo-Ornano

Unité urbaine
Aire d'attraction
Bassin de vie

Grosseto-Prugna
Ajaccio
Grosseto-Prugna

Population

3 382

Population totale en vigueur en 2025 (millésimée 2022)

105,5

Densité démographique (hab/km²) en 2025

Source : Recensement de la population en 2025 (millésimée 2022)

3 331

Population municipale en vigueur en 2025 (millésimée 2022)

1,3 %

Variation annuelle moyenne de la population entre 2020 et 2025

Emploi

77,9 %

Taux d'activité des 15 à 64 ans en 2021

6,6 %

Taux de chômage des 15 à 64 ans en 2021

Source : INSEE



26630 €

Revenu fiscal médian des ménages par unité de consommation en 2021

Source : INSEE

Intercommunalités 4

Intercommunalités auxquelles adhère la commune

Dép.	N°SIREN	Groupeement	Nature	Population
2A	200038958	CC de la Pieve de l'Ornano et du Taravo	CC	13 488
2A	242000396	SIVOM de la Rive Sud du Golfe d'Ajaccio	SIVU	7 993
2A	242000461	SIVOM de l'école de Porticcio	SIVOM	7 993
2A	200025617	Syndicat d'énergie de la Corse-du-Sud	SMO	92 212

Données financières en 2024




333 €

Dotation élu local

Source : DGCL

Dotation globale de fonctionnement (en euros)

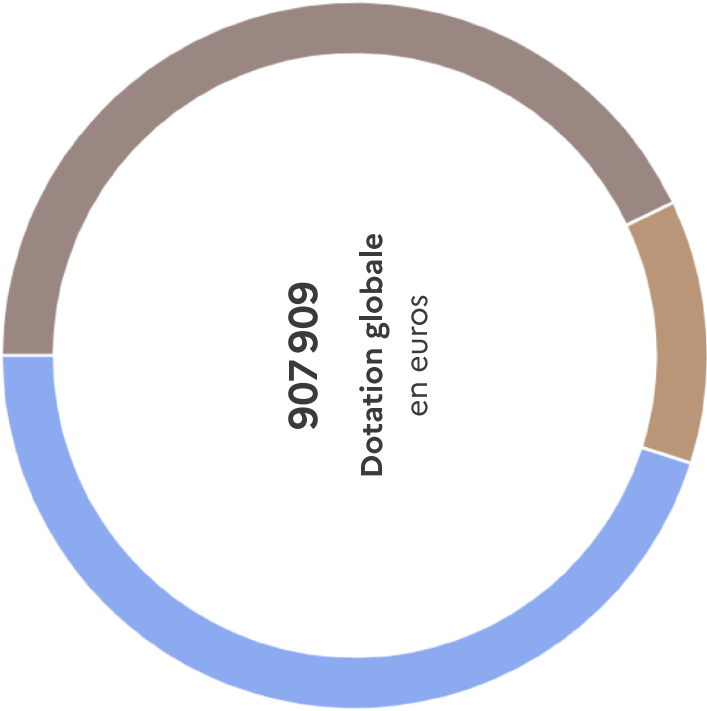

Dont dotation forfaitaire	389 416	43 %
Dont dotation nationale de péréquation totale (DNP)	109 304	12 %
Dont dotation de solidarité rurale (DSR)	409 189	45 %

150 €

DGF par habitant

6 053

Population "DGF"

Aménagement traverse de Porticcio et bassin de compensation

Aménagement traverse de Porticcio	Total HT	Répartition financière	
		CDC	Commune
Lot 1 Terrassement-VRD	1 056 031,00 €	786 710,80 €	269 320,20 €
Lot 2 - Enrobés	152 913,80 €	126 025,40 €	26 888,40 €
Lot 3 - Signalisation	52 080,00 €	43 105,50 €	8 974,50 €
	1 261 024,80 €	955 841,70 €	305 183,10 €

Bassin de compensation	Total HT	Répartition financière	
		CDC	Commune
Lot 1 Terrassement	738 089,00 €	516 662,30 €	221 426,70 €

		Répartition financière	
		CDC	Commune
TOTAL HT	1 999 113,80 €	1 472 504,00 €	526 609,80 €
TVA 10%	199 911,38 €	147 250,40 €	52 660,98 €
TOTAL TTC	2 199 025,18 €	1 619 754,40 €	579 270,78 €

73,7%	26,3%
--------------	--------------

Commune de Grosseto Prugna : 6053 Habitants DGF
Effort fiscal > 0,8

Collectivité de Corse



SECTION 1 - AMENAGEMENT AU NIVEAU DU CENTRE EQUESTRE D'UN BASSIN DE COMPENSATION - RD555

DCE - ESTIMATION FINANCIERE - ind B - 06-12-2023

LOT 1 : TERRASSEMENT - VRD

N°	Désignation des ouvrages	U	Quantité	Marge	Q avec marge	P.U HT	TOTAL HT	Financement			
100	Prix Généraux - Installation de chantier - Etudes - Préparation - Plans de Récolement							CDC	Pourcentage	Mairie	Pourcentage
101	Installation de chantier - frais généraux - frais d'hygiène et de sécurité - clôture du chantier et signalisation, exploitation sous circulation	FT	1	0%	1	10 000,00 €	10 000,00 €	7 000,00 €	70%	3 000,00 €	30%
102	Etudes d'exécution, PPSPS et travaux topographiques	FT	1	0%	1	4 000,00 €	4 000,00 €	2 800,00 €	70%	1 200,00 €	30%
103	Sondage de reconnaissance des réseaux existants	FT	1	0%	1	1 000,00 €	1 000,00 €	700,00 €	70%	300,00 €	30%
104	Constat d'huissier	FT	1	0%	1	500,00 €	500,00 €	350,00 €	70%	150,00 €	30%
105	Plan de Récolement	FT	1	0%	1	1 500,00 €	1 500,00 €	1 050,00 €	70%	450,00 €	30%
106	Contrôles internes et externes - plan d'assurance qualité de type C	FT	1	0%	1	1 000,00 €	1 000,00 €	700,00 €	70%	300,00 €	30%
SOUS TOTAL							18 000,00 €	12 600,00 €		5 400,00 €	
200	Démolition - Dépose - Remise en état							CDC	Pourcentage	Mairie	Pourcentage
201	Depose de cloture existante y/c gestion des déchets	ml	205	10%	226	15,00 €	3 390,00 €	2 373,00 €	70%	1 017,00 €	30%
202	Sciage de revêtement existant de toute nature	ml	30	10%	33	12,00 €	396,00 €	277,20 €	70%	118,80 €	30%
203	Dépose/ repose soignée de panneau de signalisation	U	1	0%	1	150,00 €	150,00 €	105,00 €	70%	45,00 €	30%
204	Démolition du revêtement de trottoir y/c sciage du revêtement existant	m³	3,36	10%	4	20,00 €	80,00 €	56,00 €	70%	24,00 €	30%
205	Dépose / repose soignée de bordure de toute nature y/c sciage du revêtement existant	ml	12	10%	14	15,00 €	210,00 €	147,00 €	70%	63,00 €	30%
206	Reconstitution de trottoir en béton teinté pour création de passage bateau	m²	28	10%	31	50,00 €	1 550,00 €	1 085,00 €	70%	465,00 €	30%
207	Dégagement et nettoyage des emprises y compris débroussaillage, avec gestion des produits en filière déchets verts et évacuation des déchets de toutes natures du site et gestion en filière adaptée	FT	1	0%	1	2 500,00 €	2 500,00 €	1 750,00 €	70%	750,00 €	30%
208	Abattage et dessouchage d'arbre circonférence jusqu'à 0,50m avec gestion des produits en filière déchet verts	U	5	10%	6	350,00 €	2 100,00 €	1 470,00 €	70%	630,00 €	30%
SOUS TOTAL							10 376,00 €	7 263,20 €		3 112,80 €	
300	Terrassements - protection des talus							CDC	Pourcentage	Mairie	Pourcentage
301	Déblais du terrain existant comprenant décapage, reprofilage du terrain et stockage des terres pour réemploi ou évacuation	m³	16382	10%	18021	10,00 €	180 210,00 €	126 147,00 €	70%	54 063,00 €	30%
302	PV au prix 301 des déblais pour utilisation du BRH	m³	327,64	10%	361	15,00 €	5 415,00 €	3 790,50 €	70%	1 624,50 €	30%
303	Mise en remblai des déblais, y/c stockage provisoire sur site	m³	405	10%	446	9,00 €	4 014,00 €	2 809,80 €	70%	1 204,20 €	30%
304	Évacuation et mise en dépôt définitif des déblais excédentaires de toute nature y/c gestion des déchets dans centrale agréée	m³	15977	10%	17575	7,00 €	123 025,00 €	86 117,50 €	70%	36 907,50 €	30%
306	Fourniture et mise en œuvre de géotextile ensemencé	m²	1460	10%	1606	9,00 €	14 454,00 €	10 117,80 €	70%	4 336,20 €	30%
SOUS TOTAL							327 118,00 €	228 982,60 €		98 135,40 €	

N°	Désignation des ouvrages	U	Quantité	Marge	Q avec marge	P.U HT	TOTAL HT	Financement													
400	Ouvrage Génie Civil							CDC	Pourcentage	Mairie	Pourcentage										
401	Fourniture et mise en œuvre d'enrochement 200 - 500 kg bétonnés	m³	1155	5%	1213	240,00 €	291 120,00 €	203 784,00 €	70%	87 336,00 €	30%										
402	Cadre en béton armé coulé en place ou préfabriqué section utile2,00x1,00m y/c voile en retour	m³	20	10%	22	450,00 €	9 900,00 €	6 930,00 €	70%	2 970,00 €	30%										
403	Prolongement du cadre existant par cadre en béton armé coulé en place ou préfabriqué y/c voile en retour	m³	22,35	10%	25	450,00 €	11 250,00 €	7 875,00 €	70%	3 375,00 €	30%										
404	Fourniture et mise en œuvre de matelas de répartition en matériaux drainant épaisseur 0,30m sous cadres en béton armés	m³	30	10%	33	50,00 €	1 650,00 €	1 155,00 €	70%	495,00 €	30%										
405	Fourniture et mise en œuvre de béton de propreté épaisseur 0,10m sous cadres en béton armés	m³	10	10%	11	300,00 €	3 300,00 €	2 310,00 €	70%	990,00 €	30%										
406	Fourniture et mise en oeuvre de géotextile sous les ouvrages en béton armés	m²	100	10%	110	3,00 €	330,00 €	231,00 €	70%	99,00 €	30%										
407	Reprise de l'exutoire de l'ouvrage d'entrée existant en enrochement 200 - 500 kg bétonnés	m³	8	10%	9	320,00 €	2 880,00 €	2 016,00 €	70%	864,00 €	30%										
408	Fourniture et pose de regard pluviale en ba coule en place ou prefa ø1000 interne avec tampon en fonte ø800 C250	U	2	0%	2	1 200,00 €	2 400,00 €	1 680,00 €	70%	720,00 €	30%										
	SOUS TOTAL						322 830,00 €	225 981,00 €	96 849,00 €												
500	Clotures et accessoires							CDC	Pourcentage	Mairie	Pourcentage										
501	Fourniture et mise en œuvre de clôture souple Ht : 2,00m	ml	375	10%	413	85,00 €	35 105,00 €	24 573,50 €	70%	10 531,50 €	30%										
502	Fourniture et mise en oeuvre de portail en acier ouverture : 4,00 m	U	3	0%	3	3 000,00 €	9 000,00 €	6 300,00 €	70%	2 700,00 €	30%										
503	Fourniture et mise en œuvre de vanne de régulation de débit 18m³/s	U	1	0%	1	1 500,00 €	1 500,00 €	1 050,00 €	70%	450,00 €	30%										
504	Fourniture et mise en œuvre de décanteur particulaire	U	1	0%	1	8 750,00 €	8 750,00 €	6 125,00 €	70%	2 625,00 €	30%										
505	Fourniture et mise en œuvre de vanne martelière	U	1	0%	1	1 450,00 €	1 450,00 €	1 015,00 €	70%	435,00 €	30%										
506	Fourniture et mise en œuvre de bache étanche pour le bassin de polution	m²	150	10%	165	24,00 €	3 960,00 €	2 772,00 €	70%	1 188,00 €	30%										
	SOUS TOTAL						59 765,00 €	41 835,50 €	17 929,50 €												
100	Prix Généraux - Installation de chantier - Etudes - Préparation - Plans de Récolement						18 000,00 €	<table><tr><td>CDC</td><td>Mairie</td></tr><tr><td>516 662,30 €</td><td>221 426,70 €</td></tr><tr><td>51 666,23 €</td><td>22 142,67 €</td></tr><tr><td>568 328,53 €</td><td>243 569,37 €</td></tr><tr><td>70,0%</td><td>30,0%</td></tr></table>				CDC	Mairie	516 662,30 €	221 426,70 €	51 666,23 €	22 142,67 €	568 328,53 €	243 569,37 €	70,0%	30,0%
CDC	Mairie																				
516 662,30 €	221 426,70 €																				
51 666,23 €	22 142,67 €																				
568 328,53 €	243 569,37 €																				
70,0%	30,0%																				
200	Démolition - Dépose - Remise en état						10 376,00 €														
300	Terrassements - protection des talus						327 118,00 €														
400	Ouvrage Génie Civil						322 830,00 €														
500	Clotures et accessoires						59 765,00 €														
	TOTAL HT						738 089,00 €														
	TVA (10%)						73 808,90 €														
	TOTAL TTC						811 897,90 €														
Commune de Grosseto Prugna 6053 Habitants DGF																					
Effort fiscal 1,182																					

Collectivité de Corse											
											
SECTION 1 - PROLONGEMENT DE LA CONTRE ALLEE DE PORTICCIO - RD55											
DCE - ESTIMATION FINANCIERE - ind B - 06-12-2023											
LOT 1 : TERRASSEMENT - VRD											
N°	Désignation des ouvrages	U	Quantité	Marge	Q avec marge	P.U HT	TOTAL HT	Financement			
100	Prix Généraux - Installation de chantier - Etudes - Préparation - Plans de Récolement							CDC	Pourcentage	Mairie	Pourcentage
101	Installation de chantier - frais généraux - frais d'hygiène et de sécurité - clôture du chantier et signalisation, exploitation sous circulation	FT	1,0	0%	1	20 000,00 €	20 000,00 €	14 000,00 €	70%	6 000,00 €	30%
102	Signalisation et disposition pour le maintien de la circulation durant toute la durée des travaux	FT	1,0	0%	1	7 500,00 €	7 500,00 €	5 250,00 €	70%	2 250,00 €	30%
103	Etudes d'exécution, G3, suivi topographique des tassements, PPSPS et travaux topographiques	FT	1,0	0%	1	7 500,00 €	7 500,00 €	5 250,00 €	70%	2 250,00 €	30%
104	Sondage de reconnaissance des réseaux existants et marquage piquetage des réseaux	FT	1,0	0%	1	3 000,00 €	3 000,00 €	2 100,00 €	70%	900,00 €	30%
105	Constat d'huissier	FT	1,0	0%	1	1 000,00 €	1 000,00 €	700,00 €	70%	300,00 €	30%
106	Plan de Récolement	FT	1,0	0%	1	1 500,00 €	1 500,00 €	1 050,00 €	70%	450,00 €	30%
107	Contrôles internes et externes - plan d'assurance qualité de type C	FT	1,0	0%	1	1 000,00 €	1 000,00 €	700,00 €	70%	300,00 €	30%
SOUS TOTAL							41 500,00 €	29 050,00 €		12 450,00 €	
200	Démolition - Dépose							CDC	Pourcentage	Mairie	Pourcentage
201	Dépose soignée de bordure de toute nature y/c sciage du revêtement existant	ml	950,0	10%	1045	10,00 €	10 450,00 €	7 315,00 €	70%	3 135,00 €	30%
202	Dépose de barrière de ville avec soin y/c stockage en partie pour repose	ml	9,0	10%	10	25,00 €	250,00 €	175,00 €	70%	75,00 €	30%
203	Sciage de revêtement existant de toute nature	ml	440,0	10%	484	4,00 €	1 936,00 €	1 936,00 €	100%	- €	0%
204	Dépose soignée de candélabre existant	U	11,0	0%	11	290,91 €	3 200,00 €	3 200,00 €	100%	- €	0%
205	Dépose soignée de totem triangulaire existant	U	1,0	0%	1	150,00 €	150,00 €	150,00 €	100%	- €	0%
206	Démolition du revêtement de trottoir y/c sciage du revêtement existant	m²	86,8	10%	96	20,00 €	1 920,00 €	1 344,00 €	70%	576,00 €	30%
207	Démolition de caniveau	ml	260,0	10%	286	15,00 €	4 290,00 €	4 290,00 €	100%	- €	0%
208	Rabotage de l'enrobé existant	m²	3435,0	5%	3607	8,00 €	28 856,00 €	28 856,00 €	100%	- €	0%
209	Transplantation d'arbre et mise en jauge pour remise en place	U	11,0	10%	13	850,00 €	11 050,00 €	7 735,00 €	70%	3 315,00 €	30%
210	Dégagement et nettoyage des emprises y compris débroussaillage, avec gestion des produits en filière déchets verts et évacuation des déchets de toutes natures du site et gestion en filière adaptée	FT	1,0	0%	1	2 000,00 €	2 000,00 €	1 400,00 €	70%	600,00 €	30%
211	Dépose soignée des enrochements paysager existant et stockage provisoire sur place pour réemploi	FT	1,0	0%	1	1 000,00 €	1 000,00 €	700,00 €	70%	300,00 €	30%
212	Démolition de la construction existante avec présence d'amiante et de termites, y/c exécution de la démolition sous section 3 pour les tolles fibrociments et évacuation des déchets et traitement dans les filières agréées	FT	1,0	0%	1	10 000,00 €	10 000,00 €	10 000,00 €	100%	- €	
213	Démolition du dallage en béton existant avec galets périphériques	m²	136,3	10%	150	20,00 €	3 000,00 €	2 100,00 €	70%	900,00 €	30%
214	Dépose soignée de potelet existants	U	15,0	10%	17	10,00 €	170,00 €	119,00 €	70%	51,00 €	30%
SOUS TOTAL							78 272,00 €	69 320,00 €		8 952,00 €	

N°	Désignation des ouvrages	U	Quantité	Marge	Q avec marge	P.U HT	TOTAL HT	Financement			
300	Terrassements - remblaiement de la zone humide							CDC	Pourcentage	Mairie	Pourcentage
301	Déblais du terrain existant comprenant, décaissement de chaussée, décapage, reprofilage du terrain et stockage des terres pour réemploi	m³	1704,0	5%	1790	18,00 €	32 220,00 €	32 220,00 €	100%	- €	0%
302	PV au prix 301 des déblais pour utilisation du BRH	m³	34,1	5%	36	30,00 €	1 080,00 €	1 080,00 €	100%	- €	0%
303	Évacuation et mise en depot définitif des déblais excédentaires de toute nature y/c gestion des déchets dans centrale agréé	m³	3613,1	5%	3890	7,00 €	27 230,00 €	27 230,00 €	100%	- €	0%
304	Purge de la structure de chaussée de la voirie existante à rénover y compris évacuation et gestion des déblais	m³	81,2	10%	90	18,00 €	1 620,00 €	1 620,00 €	100%	- €	0%
305	Fourniture et mise en oeuvre de GNT 0/20 insensible à l'eau en couche de réglage de 10 cm sous voirie principale	m³	207,4	5%	218	68,00 €	14 824,00 €	14 824,00 €	100%	- €	0%
306	Fourniture et mise en oeuvre de GNT 0/20 insensible à l'eau en couche de réglage de 10 cm sous la piste cyclable	m³	101,2	10%	112	68,00 €	7 616,00 €	5 331,20 €	70%	2 284,80 €	30%
307	Fourniture et mise en oeuvre de GNT 0/20 insensible à l'eau en couche de réglage de 10 cm sous la voirie principale à rénover	m³	14,5	10%	16	68,00 €	1 088,00 €	1 088,00 €	100%	- €	0%
308	Fourniture et mise en oeuvre de GNT 0/20 insensible à l'eau pour structure de 20 cm sous corps trottoir et dalle local poubelle	m³	313,3	10%	345	68,00 €	23 460,00 €	16 422,00 €	70%	7 038,00 €	30%
309	Fourniture et mise en oeuvre de GNT 0/20 insensible à l'eau pour structure de 20 cm sous la voirie contre allée	m³	113,6	10%	125	68,00 €	8 500,00 €	5 950,00 €	70%	2 550,00 €	30%
310	Fourniture et mise en oeuvre de GNT 0/20 insensible à l'eau pour structure de 20 cm sous les stationnements	m³	42,6	10%	47	68,00 €	3 196,00 €	2 237,20 €	70%	958,80 €	30%
311	Fourniture et mise en oeuvre de GNT 0/80 insensible à l'eau pour structure de 30 cm sous la voirie principale	m³	565,5	10%	623	65,00 €	40 495,00 €	40 495,00 €	100%	- €	0%
312	Fourniture et mise en oeuvre de GNT 0/80 insensible à l'eau pour structure de 30 cm sous la voirie contre allée	m³	170,1	10%	188	65,00 €	12 220,00 €	8 554,00 €	70%	3 666,00 €	30%
313	Fourniture et mise en oeuvre de GNT 0/80 insensible à l'eau pour structure de 30 cm sous la piste cyclable	m³	303,7	10%	335	65,00 €	21 775,00 €	15 242,50 €	70%	6 532,50 €	30%
314	Fourniture et mise en oeuvre de GNT 0/80 insensible à l'eau pour structure de 30 cm sous la voirie principale à rénover	m³	43,6	10%	48	65,00 €	3 120,00 €	3 120,00 €	100%		
315	Fourniture et mise en oeuvre de GNT 0/80 insensible à l'eau pour structure de 30 cm sous les stationnements	m³	63,8	10%	71	65,00 €	4 615,00 €	3 230,50 €	70%	1 384,50 €	30%
316	Fourniture et pose de géotextile sous voirie principale	m²	1885,1	10%	2074	3,00 €	6 222,00 €	6 222,00 €	100%	- €	0%
317	Fourniture et pose de géotextile sous voirie contre-allée et place de stationnement	m²	779,5	10%	858	3,00 €	2 574,00 €	1 801,80 €	70%	772,20 €	30%
318	Fourniture et pose de géotextile sous piste cyclable	m²	1012,2	10%	1114	3,00 €	3 342,00 €	2 339,40 €	70%	1 002,60 €	30%
319	Fourniture et pose de géotextile sous espaces verts	m²	532,2	10%	586	3,00 €	1 758,00 €	1 230,60 €	70%	527,40 €	30%
320	Fourniture et pose de géotextile sous voirie principale à rénover	m²	145,0	10%	160	3,00 €	480,00 €	480,00 €	100%	- €	0%
321	Fourniture et pose de géotextile sous corps de trottoir	m²	1600,4	10%	1761	3,00 €	5 283,00 €	3 698,10 €	70%	1 584,90 €	30%
322	Fourniture et mise en oeuvre d'une couche d'imprégnation sous voirie principale	m³	1885,1	5%	1980	2,00 €	3 960,00 €	3 960,00 €	100%	- €	0%
323	Fourniture et mise en oeuvre d'une couche d'imprégnation sous piste cyclable	m³	1012,2	5%	1063	2,00 €	2 126,00 €	1 488,20 €	70%	637,80 €	30%
324	Fourniture et mise en oeuvre d'une couche d'imprégnation sous voirie principale à rénover	m³	145,0	5%	153	2,00 €	306,00 €	306,00 €	100%	- €	0%
325	Fourniture et mise en oeuvre d'une couche d'imprégnation sous voirie contre -allée	m³	566,8	5%	596	2,00 €	1 192,00 €	834,40 €	70%	357,60 €	30%
326	Fourniture et mise en oeuvre d'enduit superficiel provisoire bicouche 4/6 et 6/10	m²	3034,0	10%	3338	5,00 €	16 690,00 €	16 690,00 €	100%	- €	0%
327	Décapage terre végétale en fond de lagune y/c évacuation	m³	1175,0	10%	1293	10,00 €	12 930,00 €	9 051,00 €	70%	3 879,00 €	30%
328	Réalisation de cloutage en matériaux blocaillieux Ø 300 -500 soigneusement compacté	m³	1292,5	10%	1422	44,00 €	62 568,00 €	43 797,60 €	70%	18 770,40 €	30%
329	Fourniture et pose de géotextile entre cloutage et remblai	m²	2350,0	5%	2468	3,00 €	7 404,00 €	5 182,80 €	70%	2 221,20 €	30%
330	Réalisation d'un masque drainant en matériaux blocaillieux Ø 20-200 y/c géotextile	m³	237,6	5%	250	65,00 €	16 250,00 €	11 375,00 €	70%	4 875,00 €	30%
331	Fourniture et mise en oeuvre de géotextile ensemené	m²	865,0	10%	952	9,00 €	8 568,00 €	5 997,60 €	70%	2 570,40 €	30%
332	Mise en oeuvre de remblai définitif jusqu'à l'arase de terrassement avec matériaux d'apport	m³	4048,1	10%	4453	15,00 €	66 795,00 €	46 756,50 €	70%	20 038,50 €	30%
332	Mise en oeuvre de remblai provisoire de préchargement d'une épaisseur de 1m à partir de l'arase de terrassement avec matériaux d'apport	m³	1909,1	10%	2100	15,00 €	31 500,00 €	22 050,00 €	70%	9 450,00 €	30%
333	Déblais des matériaux de préchargement jusqu'au niveau de l'arase de terrassement comprenant décapage, reprofilage du terrain, compactage des remblais définitifs et stockage des terres pour évacuation	m³	1909,1	10%	2100	12,00 €	25 200,00 €	17 640,00 €	70%	7 560,00 €	30%
	SOUS TOTAL						453 007,00 €	361 905,40 €		91 101,60 €	

N°	Désignation des ouvrages	U	Quantité	Marge	Q avec marge	P.U HT	TOTAL HT	Financement			
400 Revêtement de trottoir et stationnement - bordures								CDC	Pourcentage	Mairie	Pourcentage
401	Confection de trottoir en béton armé teinté épaisseur 12cm	m²	1553,8	5%	1632	50,00 €	81 600,00 €	57 120,00 €	70%	24 480,00 €	30%
402	Confection de trottoir en béton armé teinté épaisseur 12cm en lieu et place du revêtement existant avec galets y compris système de protection contre les racines	m²	145,0	10%	160	65,00 €	10 400,00 €	7 280,00 €	70%	3 120,00 €	30%
403	Confection de revêtement en béton armé teinté épaisseur 15cm pour place de stationnement PMR	m²	37,4	10%	42	55,00 €	2 310,00 €	1 617,00 €	70%	693,00 €	30%
404	Confection de revêtement en béton armé teinté épaisseur 12cm pour local poubelle	m²	13,0	10%	15	55,00 €	825,00 €	577,50 €	70%	247,50 €	30%
405	Fourniture et mise en œuvre de sable stabilisé au liant hydraulique épaisseur 10cm pour stationnement	m³	641,0	10%	706	20,00 €	14 120,00 €	9 884,00 €	70%	4 236,00 €	30%
406	Fourniture et pose de Bordures T2 marque NF	ml	1972,9	5%	2072	32,00 €	66 304,00 €	46 412,80 €	70%	19 891,20 €	30%
407	Fourniture et pose de Bordures A2 marque NF	ml	330,2	5%	347	34,00 €	11 798,00 €	8 258,60 €	70%	3 539,40 €	30%
408	Fourniture et pose de caniveau CC1 marque NF	ml	43,0	5%	46	55,00 €	2 530,00 €	2 530,00 €	100%	- €	0%
409	Réalisation de dallage ocre larg 0,30m y compris assise maçonnée ep 0,10m en mortier	ml	136,0	10%	150	120,00 €	18 000,00 €	- €	0%	18 000,00 €	100%
410	Fourniture et pose de bordures séparative vélo	ml	352,0	5%	370	55,00 €	20 350,00 €	14 245,00 €	70%	6 105,00 €	30%
SOUS TOTAL							228 237,00 €	147 924,90 €		80 312,10 €	
500 Réseaux Eclairage Public								CDC	Pourcentage	Mairie	Pourcentage
501	Fouilles en tranchées largeur ≤ 0,80m y/c sablage et grillages avertisseurs et remblaiement pour réseaux d'éclairage public	ml	400,0	10%	440	30,00 €	13 200,00 €	9 240,00 €	70%	3 960,00 €	30%
502	P.V. aux prix 501 de fouilles du réseaux d'éclairage public pour utilisation du BRH	ml	40,0	10%	44	35,00 €	1 540,00 €	1 078,00 €	70%	462,00 €	30%
503	Fourniture et pose en fouille ouverte de gaine PE annelée Ø63 aligulée	ml	400,0	10%	440	8,00 €	3 520,00 €	2 464,00 €	70%	1 056,00 €	30%
504	Fourniture et mise en œuvre de câble cuivre nu 25 mm² dans tranchée commune avec gaine	ml	400,0	10%	440	3,50 €	1 540,00 €	1 078,00 €	70%	462,00 €	30%
505	Confection et mise en œuvre de massif de candélabre en béton pour mat de 7m	U	17,0	0%	17	525,00 €	8 925,00 €	6 247,50 €	70%	2 677,50 €	30%
506	Pose de chambre EP80 avec tampons fonte D400	U	2,0	0%	2	1 400,00 €	2 800,00 €	1 960,00 €	70%	840,00 €	30%
507	Eclairage public provisoire	FT	1,0	0%	1	5 000,00 €	5 000,00 €	3 500,00 €	70%	1 500,00 €	30%
SOUS TOTAL							36 525,00 €	25 567,50 €		10 957,50 €	
600 Réseau primaire d'arrosage public								CDC	Pourcentage	Mairie	Pourcentage
601	Fouilles en tranchées largeur ≤ 0,80m y/c sablage et grillages avertisseurs et remblaiement pour réseaux d'arrosage primaire	ml	600,0	0%	600	30,00 €	18 000,00 €	12 600,00 €	70%	5 400,00 €	30%
602	P.V. aux prix 601 de fouilles du réseaux d'arrosage primaire pour utilisation du BRH	ml	60,0	0%	60	35,00 €	2 100,00 €	1 470,00 €	70%	630,00 €	30%
603	Fourniture et pose en fouille ouverte de fourreau Ø 100 aligulée	ml	600,0	0%	600	3,00 €	1 800,00 €	1 260,00 €	70%	540,00 €	30%
604	Fourniture et pose en fouille ouverte de tuyau PEHD Ø 63	ml	400,0	0%	400	15,00 €	6 000,00 €	4 200,00 €	70%	1 800,00 €	30%
605	Fourniture et pose en fouille ouverte de tuyau PEHD Ø 32	ml	200,0	0%	200	10,00 €	2 000,00 €	1 400,00 €	70%	600,00 €	30%
606	Branchement y/c regard de visite	U	1,0	0%	1	700,00 €	700,00 €	490,00 €	70%	210,00 €	30%
SOUS TOTAL							30 600,00 €	21 420,00 €		9 180,00 €	
700 Réseau Eaux Pluviales								CDC	Pourcentage	Mairie	Pourcentage
701	Fouilles en tranchées largeur ≤ 0,80m y/c sablage et grillages avertisseurs et remblaiement pour réseaux d'eaux pluviales	ml	480,0	10%	528	30,00 €	15 840,00 €	11 088,00 €	70%	4 752,00 €	30%
702	P.V. aux prix 701 de fouilles du réseaux d'eaux pluviales pour utilisation du BRH	ml	48,0	10%	53	35,00 €	1 855,00 €	1 298,50 €	70%	556,50 €	30%
703	Fourniture et pose de canalisations Ø300 CR16	ml	85,5	10%	94	50,00 €	4 700,00 €	3 290,00 €	70%	1 410,00 €	30%
704	Fourniture et pose de canalisations Ø400 CR16	ml	393,1	10%	433	60,00 €	25 980,00 €	18 186,00 €	70%	7 794,00 €	30%
705	Fourniture et pose de regard pluviale en BA coulé en place ou préfa Ø800 interne avec grille en fonte plate/concave 0,6x0,4 ou 0,4x0,4 D400	U	5,0	10%	6	1 050,00 €	6 300,00 €	4 410,00 €	70%	1 890,00 €	30%
706	Fourniture et pose de regard pluviale en BA coulé en place ou préfa Ø800 interne avec ensemble plaque de recouvrement type A ou T en fonte ouverture Ø600 D400 + grille type SELECTA C250	U	12,0	10%	14	1 300,00 €	18 200,00 €	12 740,00 €	70%	5 460,00 €	30%
707	Fourniture et pose de regard pluviale en BA coulé en place ou préfa Ø800 interne avec bouche d'égout type SELECTA C250 en fonte profil A ou T	U	5,0	10%	6	1 100,00 €	6 600,00 €	4 620,00 €	70%	1 980,00 €	30%
708	Fourniture et pose de regard pluviale en BA coulé en place ou préfa Ø800 interne avec avaloir en fonte	U	17,0	10%	19	1 050,00 €	19 950,00 €	13 965,00 €	70%	5 985,00 €	30%
709	Déplacement de regard pluviale Ø 800 ou Ø 1000 existants	U	7,0	10%	8	550,00 €	4 400,00 €	3 080,00 €	70%	1 320,00 €	30%
710	Mise à la cote et de regard pluviale Ø 800 ou Ø 1000 existants	U	12,0	10%	14	350,00 €	4 900,00 €	3 430,00 €	70%	1 470,00 €	30%
711	Raccordement sur réseau E.P. existant	U	2,0	0%	2	3 000,00 €	6 000,00 €	4 200,00 €	70%	1 800,00 €	30%
SOUS TOTAL							114 725,00 €	80 307,50 €		34 417,50 €	

N°	Désignation des ouvrages	U	Quantité	Marge	Q avec marge	P.U HT	TOTAL HT	Financement			
800 Réseau d'adduction d'eau potable								CDC	Pourcentage	Mairie	Pourcentage
801	Mise à la cote projet de bouche à clef existante	U	6,0	10%	7	150,00 €	1 050,00 €	735,00 €	70%	315,00 €	30%
802	Mise à la cote projet de regard AEP existante	U	2,0	10%	3	160,00 €	480,00 €	336,00 €	70%	144,00 €	30%
803	Déplacement de coffret AEP existante	U	1,0	10%	2	210,00 €	420,00 €	294,00 €	70%	126,00 €	30%
804	Déplacement de bouche à clef existante	U	2,0	10%	3	220,00 €	660,00 €	462,00 €	70%	198,00 €	30%
SOUS TOTAL							2 610,00 €	1 827,00 €		783,00 €	
900 Réseau Eaux usées								CDC	Pourcentage	Mairie	Pourcentage
901	Mise à la cote projet de regard EU existant	U	10,0	10%	11	450,00 €	4 950,00 €	3 465,00 €	70%	1 485,00 €	30%
902	Déplacement de regard EU existant	U	4,0	10%	5	550,00 €	2 750,00 €	1 925,00 €	70%	825,00 €	30%
SOUS TOTAL							7 700,00 €	5 390,00 €		2 310,00 €	
1000 Réseau Electrique Basse Tension								CDC	Pourcentage	Mairie	Pourcentage
1001	Fouilles en tranchées largeur ≤ 0,80m y/c sablage et grillages avertisseurs et remblaiement pour réseaux électrique basse tension	ml	300,0	10%	330	35,00 €	11 550,00 €	8 085,00 €	70%	3 465,00 €	30%
1002	P.V. aux prix 1101 de fouilles du réseaux électrique basse tension pour utilisation du BRH	ml	30,0	10%	33	35,00 €	1 155,00 €	808,50 €	70%	346,50 €	30%
1003	Fourniture et pose en fouille ouverte de gaine TPC aiguillée Ø 160	ml	160,0	5%	168	20,00 €	3 360,00 €	2 352,00 €	70%	1 008,00 €	30%
1004	Fourniture et pose en fouille ouverte de gaine TPC aiguillée Ø 110	ml	195,0	5%	205	18,00 €	3 690,00 €	2 583,00 €	70%	1 107,00 €	30%
1005	Fourniture pose de coffret REMBT / EPC3D / EPC2D	U	3,0	0%	3	475,00 €	1 425,00 €	997,50 €	70%	427,50 €	30%
1006	Confection et mise en oeuvre de massif de borne de recharge pour véhicule électrique	U	13,0	0%	13	550,00 €	7 150,00 €	5 005,00 €	70%	2 145,00 €	30%
SOUS TOTAL							28 330,00 €	19 831,00 €		8 499,00 €	
1100 Aménagement espace vert								CDC	Pourcentage	Mairie	Pourcentage
1101	Fourniture et mise en oeuvre de terre végétale	m³	404,0	10%	445	45,00 €	20 025,00 €	14 017,50 €	70%	6 007,50 €	30%
1102	Fourniture et mise en oeuvre d'enrochement paysager	m³	52,5	10%	58	250,00 €	14 500,00 €	10 150,00 €	70%	4 350,00 €	30%
SOUS TOTAL							34 525,00 €	24 167,50 €		10 357,50 €	
100	Prix Généraux - Installation de chantier - Etudes - Préparation - Plans de Récolement						41 500,00 €				
200	Démolition - Dépose						78 272,00 €				
300	Terrassements - remblaiement de la zone humide						453 007,00 €				
400	Revêtement de trottoir et stationnement - bordures						228 237,00 €				
500	Réseaux Eclairage Public						36 525,00 €				
600	Réseau primaire d'arrosage public						30 600,00 €				
700	Réseau Eaux Pluviales						114 725,00 €				
800	Réseau d'adduction d'eau potable						2 610,00 €				
900	Réseau Eaux usées						7 700,00 €				
1000	Réseau Electrique Basse Tension						28 330,00 €				
1100	Aménagement espace vert						34 525,00 €				
								CDC		Mairie	
TOTAL HT							1 056 031,00 €	786 710,80 €		269 320,20 €	
TVA (10%)							105 603,10 €	78 671,08 €		26 932,02 €	
TOTAL TTC							1 161 634,10 €	865 381,88 €		296 252,22 €	
								74,5%		25,5%	
Commune de Grosseto Prugna 6053 Habitants DGF Effort fiscal >0,8											

Collectivité de Corse											
											
SECTION 1 - PROLONGEMENT DE LA CONTRE ALLEE DE PORTICCIO - RD55											
DCE - ESTIMATION FINANCIERE - ind A - 06-12-2023											
LOT 2 : ENROBES											
N°	Désignation des ouvrages	U	Quantité	Marge	Q avec marge	P.U HT	TOTAL HT	Financement			
100	Prix Généraux - Installation de chantier - Etudes - Préparation - Plans de Récolement							CDC	Pourcentage	Mairie	Pourcentage
101	Installation de chantier - frais généraux - frais d'hygiène et de sécurité	FT	1,0	0%	1	2 550,00 €	2 550,00 €	1 785,00 €	70%	765,00 €	30%
102	Etudes d'exécution y.c. travaux topographiques, PPSPS, inspections communes	FT	1,0	0%	1	1 000,00 €	1 000,00 €	700,00 €	70%	300,00 €	30%
103	Dossier des ouvrages exécutés - Plans de Récolement	FT	1,0	0%	1	250,00 €	250,00 €	175,00 €	70%	75,00 €	30%
104	Amenés-replis d'Atelier	U	2,0	0%	4	1 200,00 €	4 800,00 €	3 360,00 €	70%	1 440,00 €	30%
SOUS TOTAL							8 600,00 €	6 020,00 €		2 580,00 €	
200	Revêtement de voirie en enrobé							CDC	Pourcentage	Mairie	Pourcentage
201	Sciage de chaussée existante aux raccordements	ml	16,0	10%	18	4,00 €	72,00 €	50,40 €	70%	21,60 €	30%
202	Fourniture et mise en œuvre de couche d'accrochage	m²	6984,7	5%	7334	0,70 €	5 133,80 €	5 133,80 €	100%	- €	0%
203	Fourniture et mise en œuvre de BBSG 0/10 classe 3 sur chaussée principale épaisseur entre 4,5 et 8 cm	T	269,6	5%	284	72,00 €	20 448,00 €	20 448,00 €	100%	- €	0%
204	Fourniture et mise en œuvre de BBSG 0/10 classe 3 sur chaussée contre allée épaisseur entre 4,5 et 8 cm	T	172,1	5%	181	72,00 €	13 032,00 €	9 122,40 €	70%	3 909,60 €	30%
205	Fourniture et mise en œuvre de BBSG 0/10 classe 3 sur chaussée principale à rénover épaisseur entre 4,5 et 8 cm	T	20,7	5%	22	72,00 €	1 584,00 €	1 584,00 €	100%	- €	0%
206	Fourniture et mise en œuvre de BBSG 0/10 classe 3 sur piste cyclable épaisseur entre 4,5 et 8 cm	T	144,7	5%	152	72,00 €	10 944,00 €	7 660,80 €	70%	3 283,20 €	30%
207	Fourniture et mise en œuvre de GB 0/14 sous chaussée principale épaisseur entre 6 et 12cm	T	456,2	5%	479	70,00 €	33 530,00 €	33 530,00 €	100%	- €	0%
208	Fourniture et mise en œuvre de GB 0/14 sous piste cyclable épaisseur entre 6 et 12cm	T	245,0	5%	258	70,00 €	18 060,00 €	12 642,00 €	70%	5 418,00 €	30%
209	Fourniture et mise en œuvre de GB 0/14 sous chaussée principale à rénover épaisseur entre 6 et 12cm	T	35,1	5%	37	70,00 €	2 590,00 €	2 590,00 €	100%	- €	0%
210	Fourniture et mise en œuvre de GB 0/14 sous chaussée contre allée coté mer épaisseur entre 6 et 12cm	T	203,3	5%	214	70,00 €	14 980,00 €	10 486,00 €	70%	4 494,00 €	30%
211	Réalisation de plateau traversant	m²	506,0	5%	532	45,00 €	23 940,00 €	16 758,00 €	70%	7 182,00 €	30%
SOUS TOTAL							144 313,80 €	120 005,40 €		24 308,40 €	
100	Prix Généraux - Installation de chantier - Etudes - Préparation - Plans de Récolement						8 600,00 €				
200	Revêtement de voirie en enrobé						144 313,80 €				
								CDC		Mairie	
TOTAL HT							152 913,80 €	126 025,40 €		26 888,40 €	
TVA (10%)							15 291,38 €	12 602,54 €		2 688,84 €	
TOTAL TTC							168 205,18 €	138 627,94 €		29 577,24 €	
								82,4%		17,6%	
Commune de Grosseto Prugna 6053 Habitants DGF Effort fiscal 1,182											

Collectivité de Corse CULLETTIVITÀ DI CORSICA COLLECTIVITÉ DE CORSE											
SECTION 1 - PROLONGEMENT DE LA CONTRE ALLEE DE PORTICCIO - RD55											
DCE - ESTIMATION FINANCIERE - ind B - 06-12-2023											
LOT 3 : SIGNALISATION											
N°	Désignation des ouvrages	U	Quantité	Marge	Q avec marge	P.U HT	TOTAL HT	Financement			
100	Prix Généraux - Installation de chantier - Etudes - Préparation - Plans de Récolement							CDC	Pourcentage	Mairie	Pourcentage
101	Installation de chantier - frais généraux - frais d'hygiène et de sécurité	FT	1,0	0%	1	1 000,00 €	1 000,00 €	1 000,00 €	100%	- €	0%
102	Etudes d'exécution yc travaux topographiques, PPSPS, inspections communes	FT	1,0	0%	1	500,00 €	500,00 €	500,00 €	100%	- €	0%
103	Dossier des ouvrages exécutés - Plans de Récolement	FT	1,0	0%	1	250,00 €	250,00 €	250,00 €	100%	- €	0%
SOUS TOTAL							1 750,00 €	1 750,00 €		- €	
200	Signalisation verticale et mobilier urbain							CDC	Pourcentage	Mairie	Pourcentage
201	Fourniture et pose de dalle podotactile	ml	39,0	0%	39	85,00 €	3 315,00 €	2 320,50 €	70%	994,50 €	30%
202	Fourniture et pose de potelets PMR	U	32,0	0%	32	105,00 €	3 360,00 €	2 352,00 €	70%	1 008,00 €	30%
203	Fourniture et pose potelet acier Ø114, extrémité type "boule", hauteur hors sol 1,00 m	U	11,0	10%	13	190,00 €	2 470,00 €	1 729,00 €	70%	741,00 €	30%
204	Fourniture et pose de banc	U	4,0	10%	5	1 200,00 €	6 000,00 €	4 200,00 €	70%	1 800,00 €	30%
205	Fourniture et pose de corbeille	U	5,0	10%	6	550,00 €	3 300,00 €	2 310,00 €	70%	990,00 €	30%
206	Fourniture et pose de barrière de ville	U	5,0	10%	6	500,00 €	3 000,00 €	2 100,00 €	70%	900,00 €	30%
207	Fourniture et pose d'arceau vélo	U	15,0	0%	15	350,00 €	5 250,00 €	3 675,00 €	70%	1 575,00 €	30%
208	Fourniture et mise en œuvre de panneau informatif	U	2,0	0%	2	1 500,00 €	3 000,00 €	2 100,00 €	70%	900,00 €	30%
209	Fourniture et pose de panneau avec ensemble C20a + M9d y/c support mat type SD et massif	U	14,0	0%	14	320,00 €	4 480,00 €	4 480,00 €	100%	- €	0%
210	Fourniture et pose de panneau A13b + M9d y/c support mat type SD et massif	U	8,0	0%	8	320,00 €	2 560,00 €	2 560,00 €	100%	- €	0%
211	Fourniture et pose de panneau avec ensemble AB4 + B2a y/c support mat type SD et massif	U	2,0	0%	2	320,00 €	640,00 €	640,00 €	100%	- €	0%
212	Fourniture et pose de panneau B51 y/c support mat type SD et massif	U	2,0	0%	2	320,00 €	640,00 €	640,00 €	100%	- €	0%
213	Fourniture et pose de panneau B30 y/c support mat type SD et massif	U	2,0	0%	2	320,00 €	640,00 €	640,00 €	100%	- €	0%
214	Fourniture et pose de panneau C12 y/c support mat type SD et massif	U	2,0	0%	2	320,00 €	640,00 €	640,00 €	100%	- €	0%
215	Fourniture et pose de panneau C113 y/c support mat type SD et massif	U	2,0	0%	2	320,00 €	640,00 €	640,00 €	100%	- €	0%
216	Fourniture et pose de panneau avec ensemble C1a + M4c y/c support mat type SD et massif	U	4,0	0%	4	350,00 €	1 400,00 €	1 400,00 €	100%	- €	0%
217	Fourniture et pose de panneau avec ensemble B6d + M6i y/c support mat type SD et massif	U	4,0	0%	4	350,00 €	1 400,00 €	1 400,00 €	100%	- €	0%
218	Fourniture et pose de panneau avec ensemble B6d + M6i + M8f y/c support mat type SD et massif	U	2,0	0%	2	375,00 €	750,00 €	750,00 €	100%	- €	0%
219	Fourniture et pose de panneau avec ensemble B6d + M6h + M6i y/c support mat type SD et massif	U	2,0	0%	2	375,00 €	750,00 €	750,00 €	100%	- €	0%
220	Fourniture et pose de panneau avec ensemble C1a y/c support mat type SD et massif	U	2,0	0%	2	320,00 €	640,00 €	640,00 €	100%	- €	0%
SOUS TOTAL							44 875,00 €	35 966,50 €		8 908,50 €	
300	Signalisation horizontale							CDC	Pourcentage	Mairie	Pourcentage
301	Marquage au sol normalisé lignes continues ou discontinues (ligne de 0,15m) , marquage STOP et Cedez le passage	ml	150,0	10%	165	1,00 €	165,00 €	165,00 €	100%	- €	0%
302	Marquage au sol normalisé pour piste cyclable	U	6,0	0%	6	120,00 €	720,00 €	720,00 €	100%	- €	0%
303	Marquage au sol normalisé pour stationnement PMR	U	2,0	0%	2	110,00 €	220,00 €	154,00 €	70%	66,00 €	30%
304	Marquage au sol normalisé pour passage piéton	m²	60,6	10%	67	29,00 €	1 943,00 €	1 943,00 €	100%	- €	0%
305	Marquage au sol normalisé pour plateau traversant	m²	75,0	10%	83	29,00 €	2 407,00 €	2 407,00 €	100%	- €	0%
SOUS TOTAL							5 455,00 €	5 389,00 €		66,00 €	
100	Prix Généraux - Installation de chantier - Etudes - Préparation - Plans de Récolement										
200	Signalisation verticale et mobilier urbain										
300	Signalisation horizontale										
							CDC				
							TOTAL HT	52 080,00 €	43 105,50 €		
							TVA (10%)	5 208,00 €	4 310,55 €		
							TOTAL TTC	57 288,00 €	47 416,05 €		
								82,8%			
									Mairie		
									8 974,50 €		
									897,45 €		
									9 871,95 €		
									17,2%		
							Commune de Grosseto Prugna 6053 Habitants DGF				
							Effort fiscal 1,182				

TABLEAU D'ECHEANCIER DE CREDIT DE PAIEMENT								PROGRAMMATION DE L'OPERATION								
Programme	Libellé / objet de l'opération	Code affectation en cas de revalorisation	Montant affecté	Echéancier de CP 2025	Echéancier de CP 2026	Echéancier de CP 2027	Echéancier de CP 2028 et plus	L'opération s'inscrit t--elle dans cadre du plan Salvezza & Rilanciu (O/N)	L'opération fait-elle l'objet d'un cofinancement (O/N)	PEI (%) cofinancement)	FEDER/FSE (%) cofinancement)	PTIC (%) cofinancement)	CPER (%) cofinancement)	PRIC (%) cofinancement)	DCT (%) cofinancement)	Autre (à préciser)
1121	Aménagement de la RD55 en traversée de Purtichju hypercentre	1121S327	2 200 000,0	1 100 000,0	1 100 000,00			N	O							Commune 30% HT

Commune de Grosseto Prugna

Collectivité de Corse

DCE
Aménagement Section 1 : Bassin de compensation
RD555

PA
1.11
Plan d'aménagement

MODIFICATIONS

Première diffusion

A
20/09/2023
B
C
D
E


DESSINE	VERIFIE	APPROUVE	ECHELLE
FM. FLORI	G.BAUMGARTEN	P. SIBELLA	1/500

CETEC
BUREAU D'ETUDE GENE CIVIL

Bureau de Bastia
Les terrasses du Fango - Bâtiment C
Rue Pierre André Marie - 20200 Bastia
Bureau d'AJaccio
RN 194 - ZA Balzone Centre
20167 Sarrola-Carcopino

tél : 04 95 34 80 80
Mail : contact@cetecingenierie.com


Ref:12847

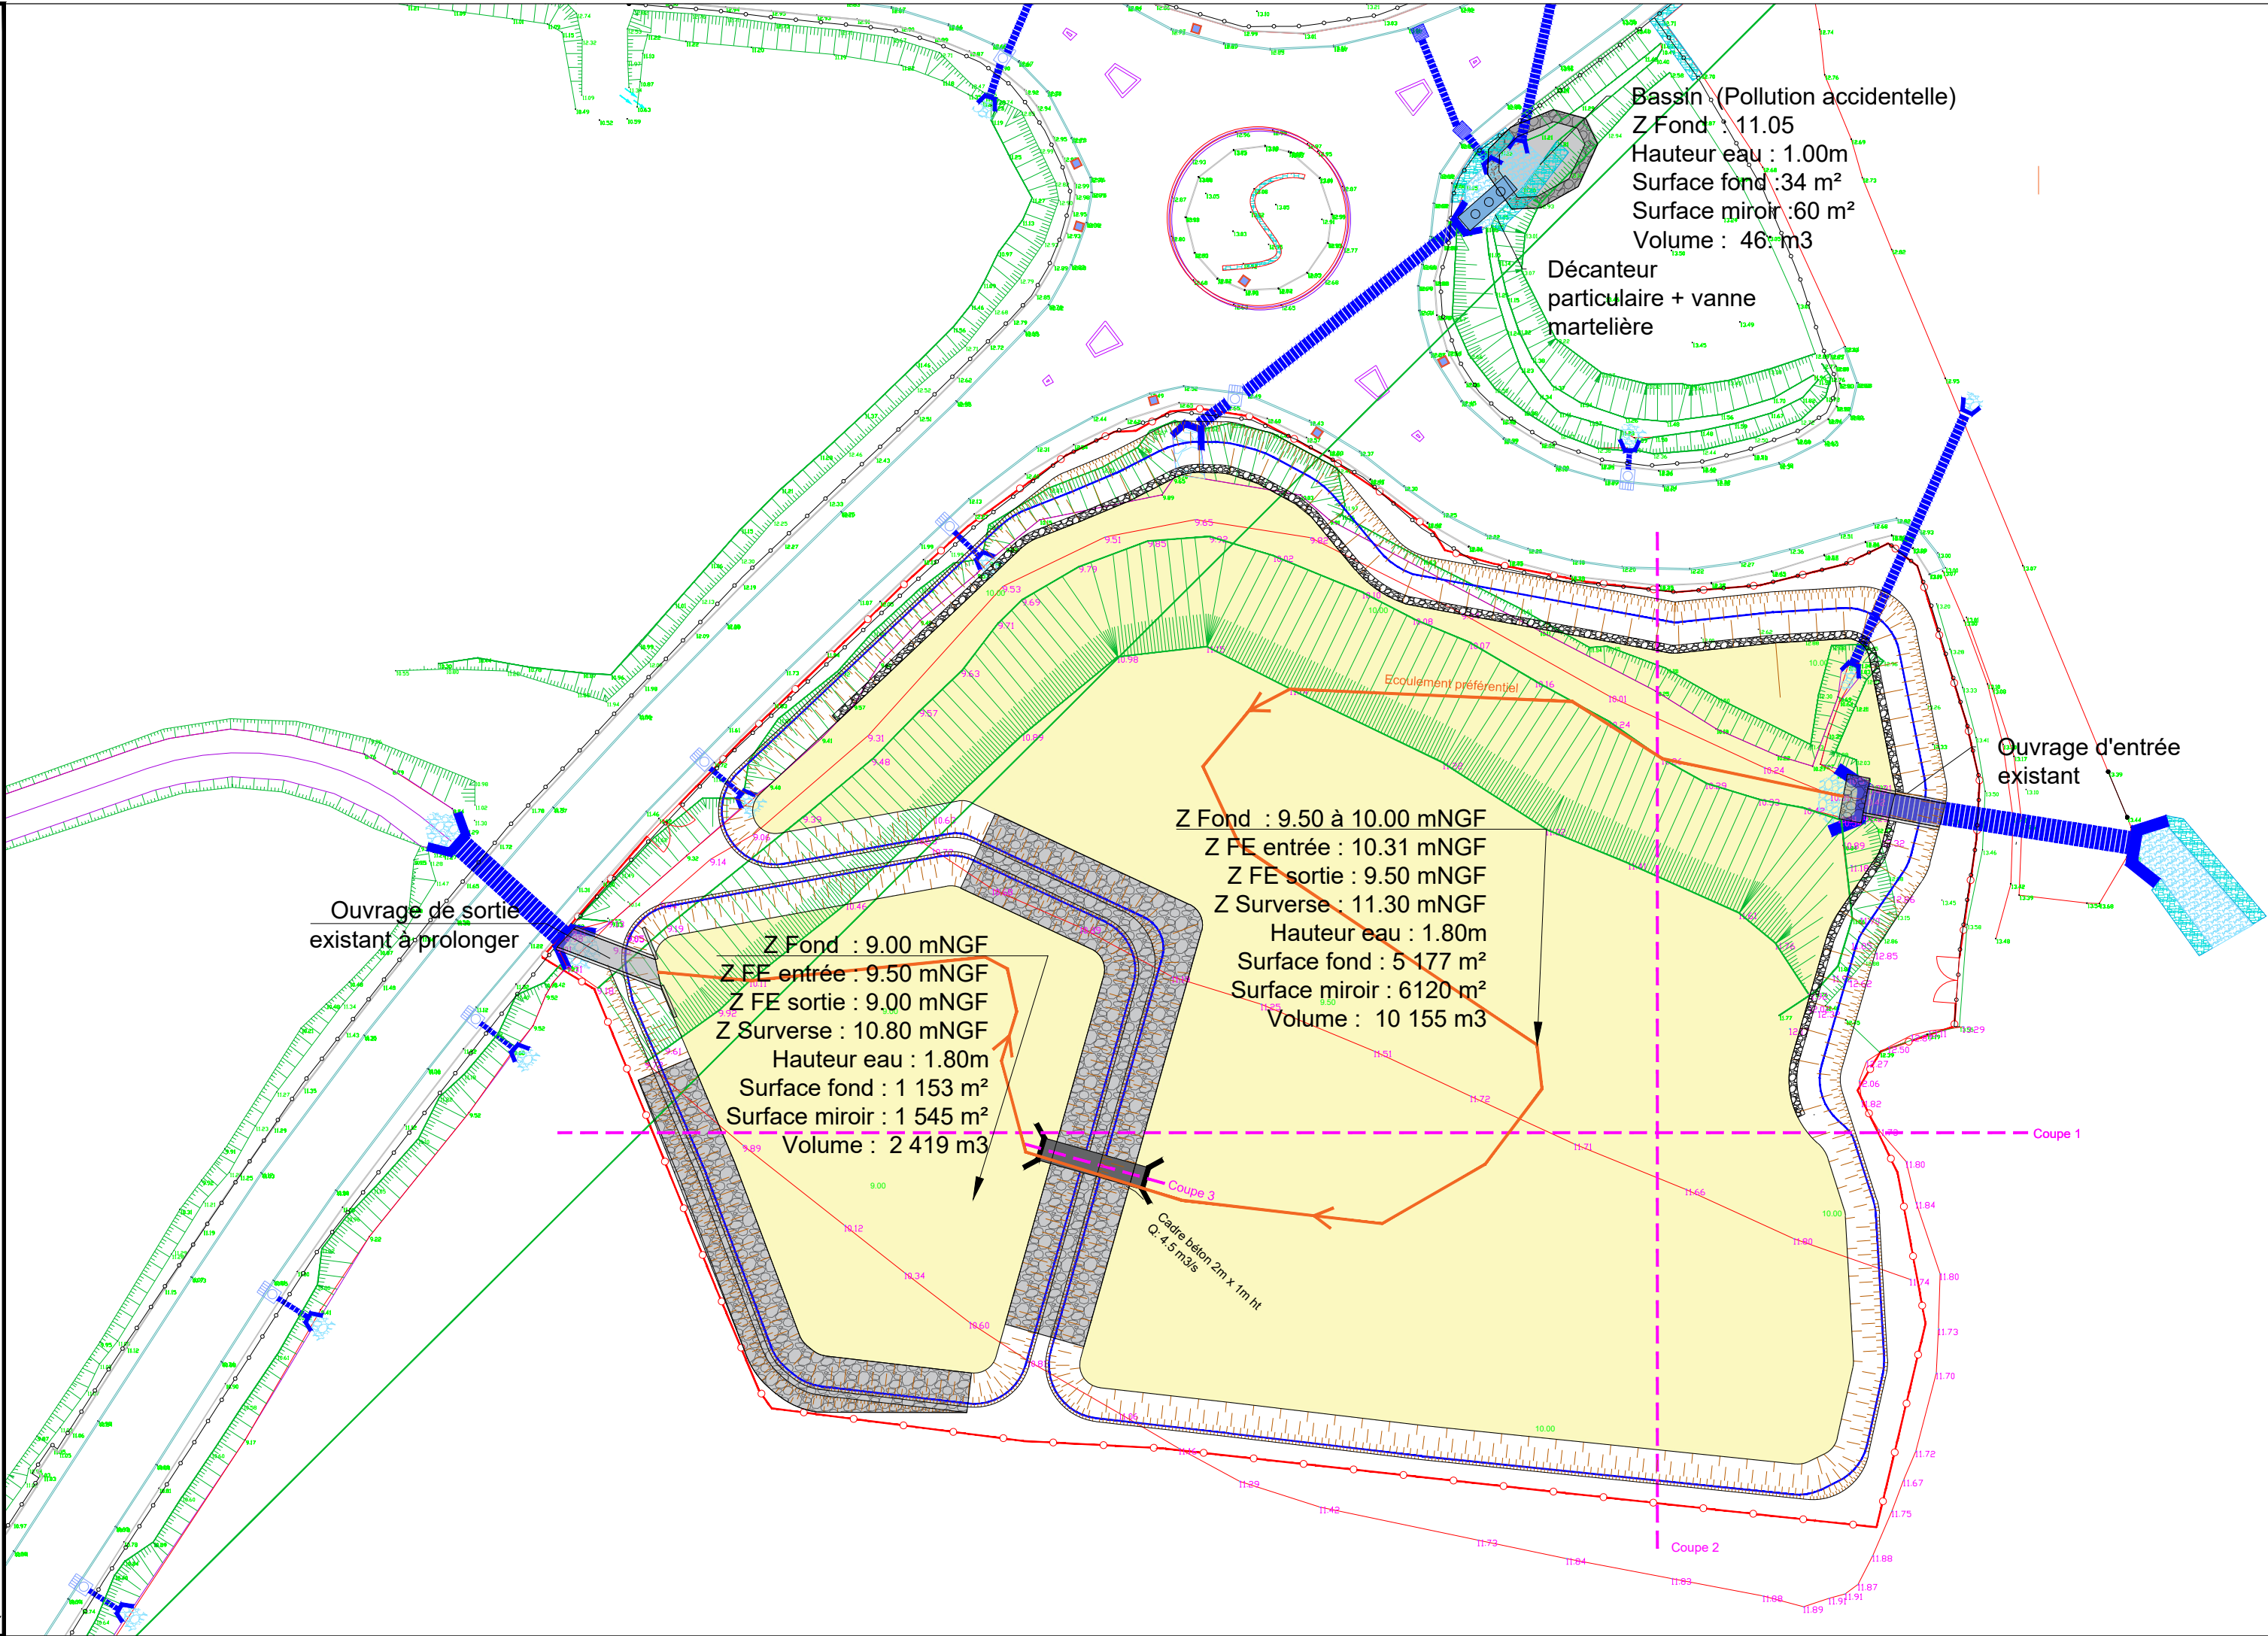


LEGENDE

- Enrochement bétonné
- Talus
- Ouvrage BA
- Cloture
- Cote projet


Coupe 1 - 1/125

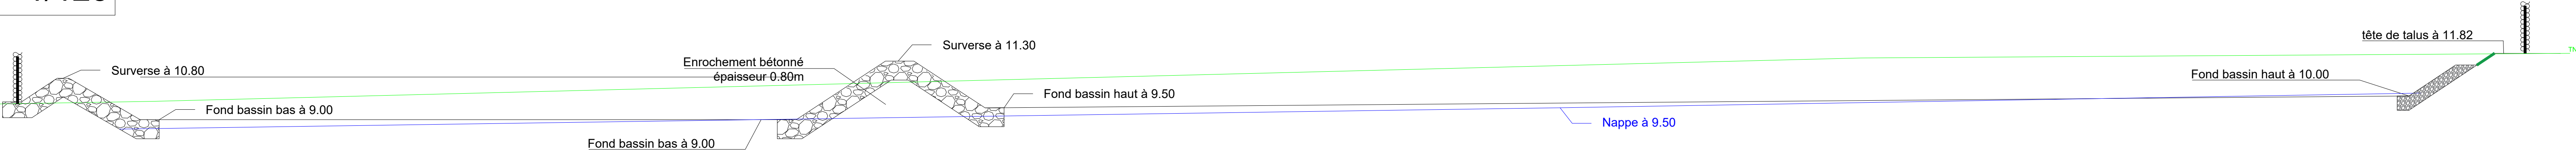


Coupe 2 - 1/125

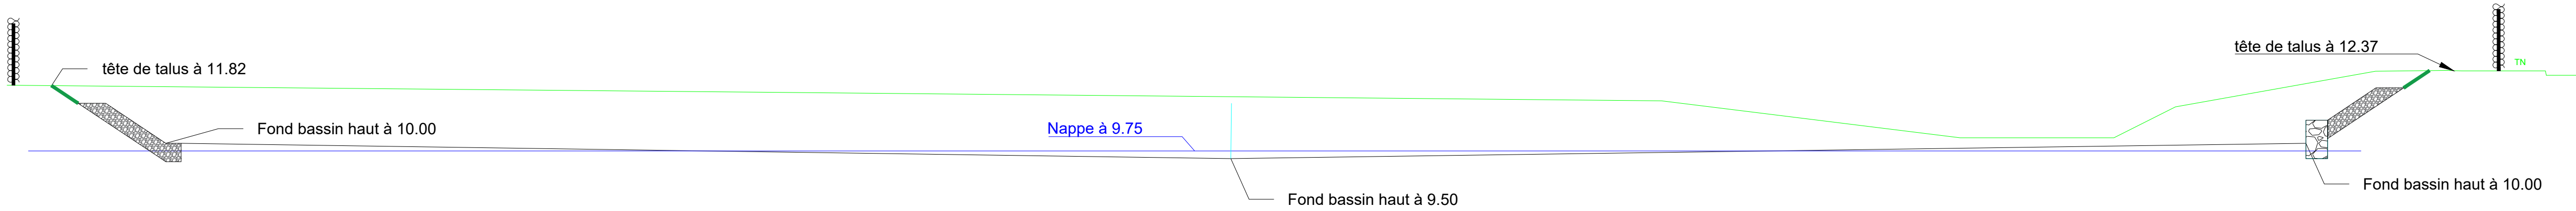


Coupe 3 - 1/125

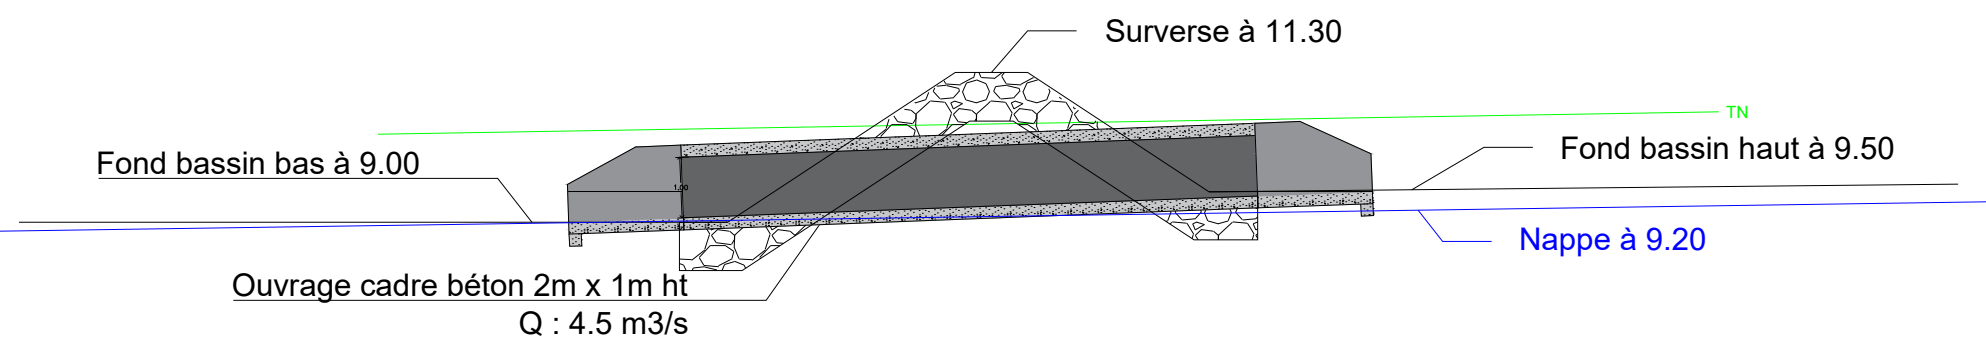

Coupe type talus supérieur à 2m de hauteur

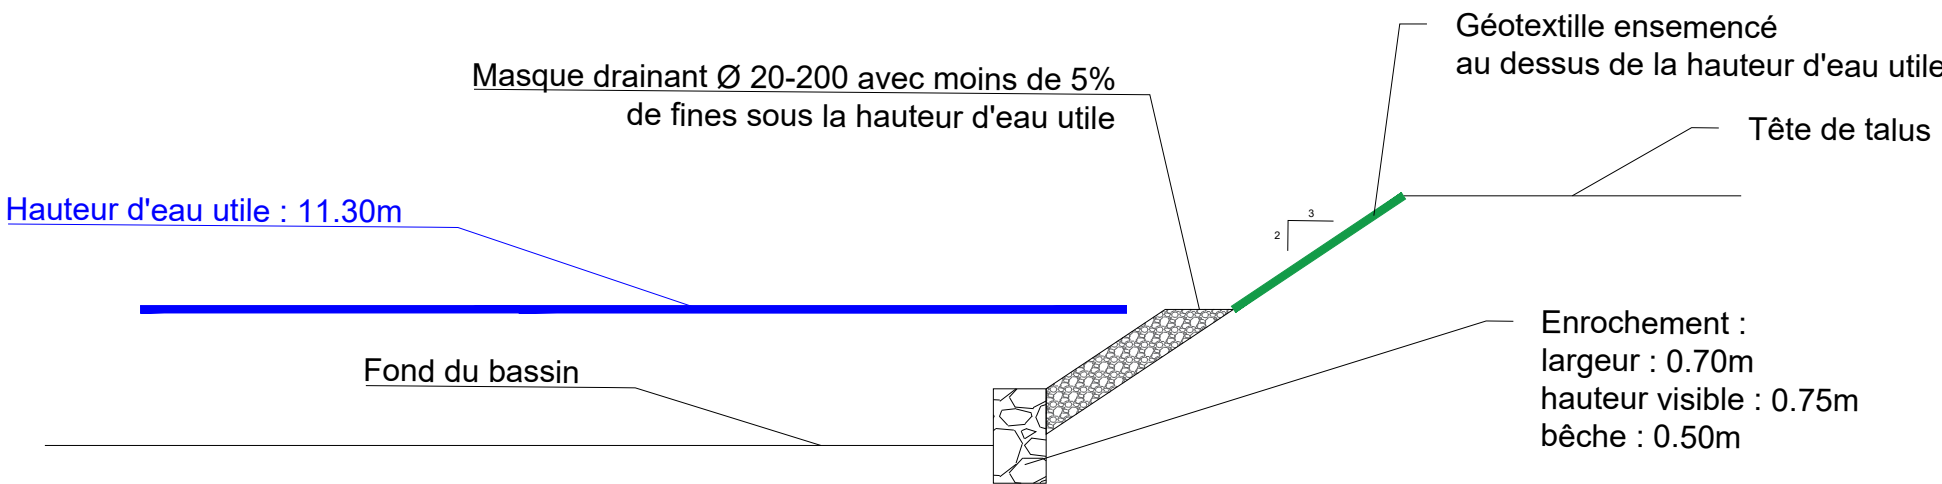

Coupe de type talus inférieur à 2m de hauteur

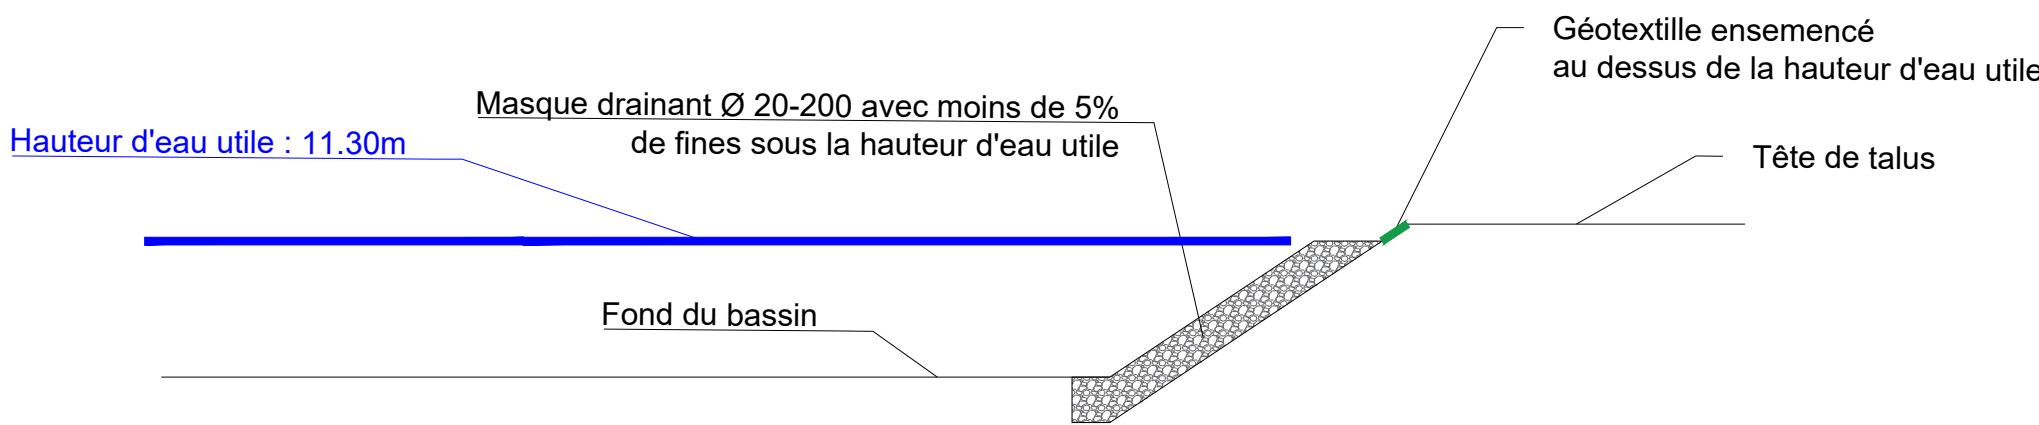

Commune de Grosseto Prugna

Collectivité de Corse

DCE
Aménagement Section 1 : Contre allée de Porticcio
RD55

PA 1.2
Plan du réseau d'éclairage public et de la basse tension

MODIFICATIONS	
A	08/09/2023 Première diffusion
B	
C	
D	
E	

DESSINE	VERIFIE	APPROUVE	ECHELLE
FM. FLORI	G. BAUMGARTEN	P. SIBELLA	1/250




Bureau de Bastia
Les Terrasses du Fango - Bâtiment C
Rue Nino Andrieu Hôtel - 20200 Bastia
Bureau d'Appaccio
Rte 129 - 2A Bagnone Centre
20167 Serralle-Carcopino

tel : 04 95 34 88 80
Mail : contact@protectiongenierie.com

LEGENDE



Enrobé

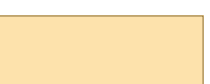

Béton teinté



Piste cyclable




Sable stabilisé




Espace vert



Enrochement paysager

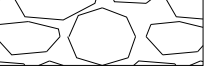

Talus

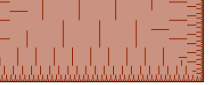

Point altimétrique projet



Bordure A2



Bordure T2



Caniveau CC1



Bordure SV XL



Barrière de ville



Potelet



Dalle podotactile + potelets PMR



Banc



Arceau parking à vélo



Arbre à planter

