LAVATOGGIO

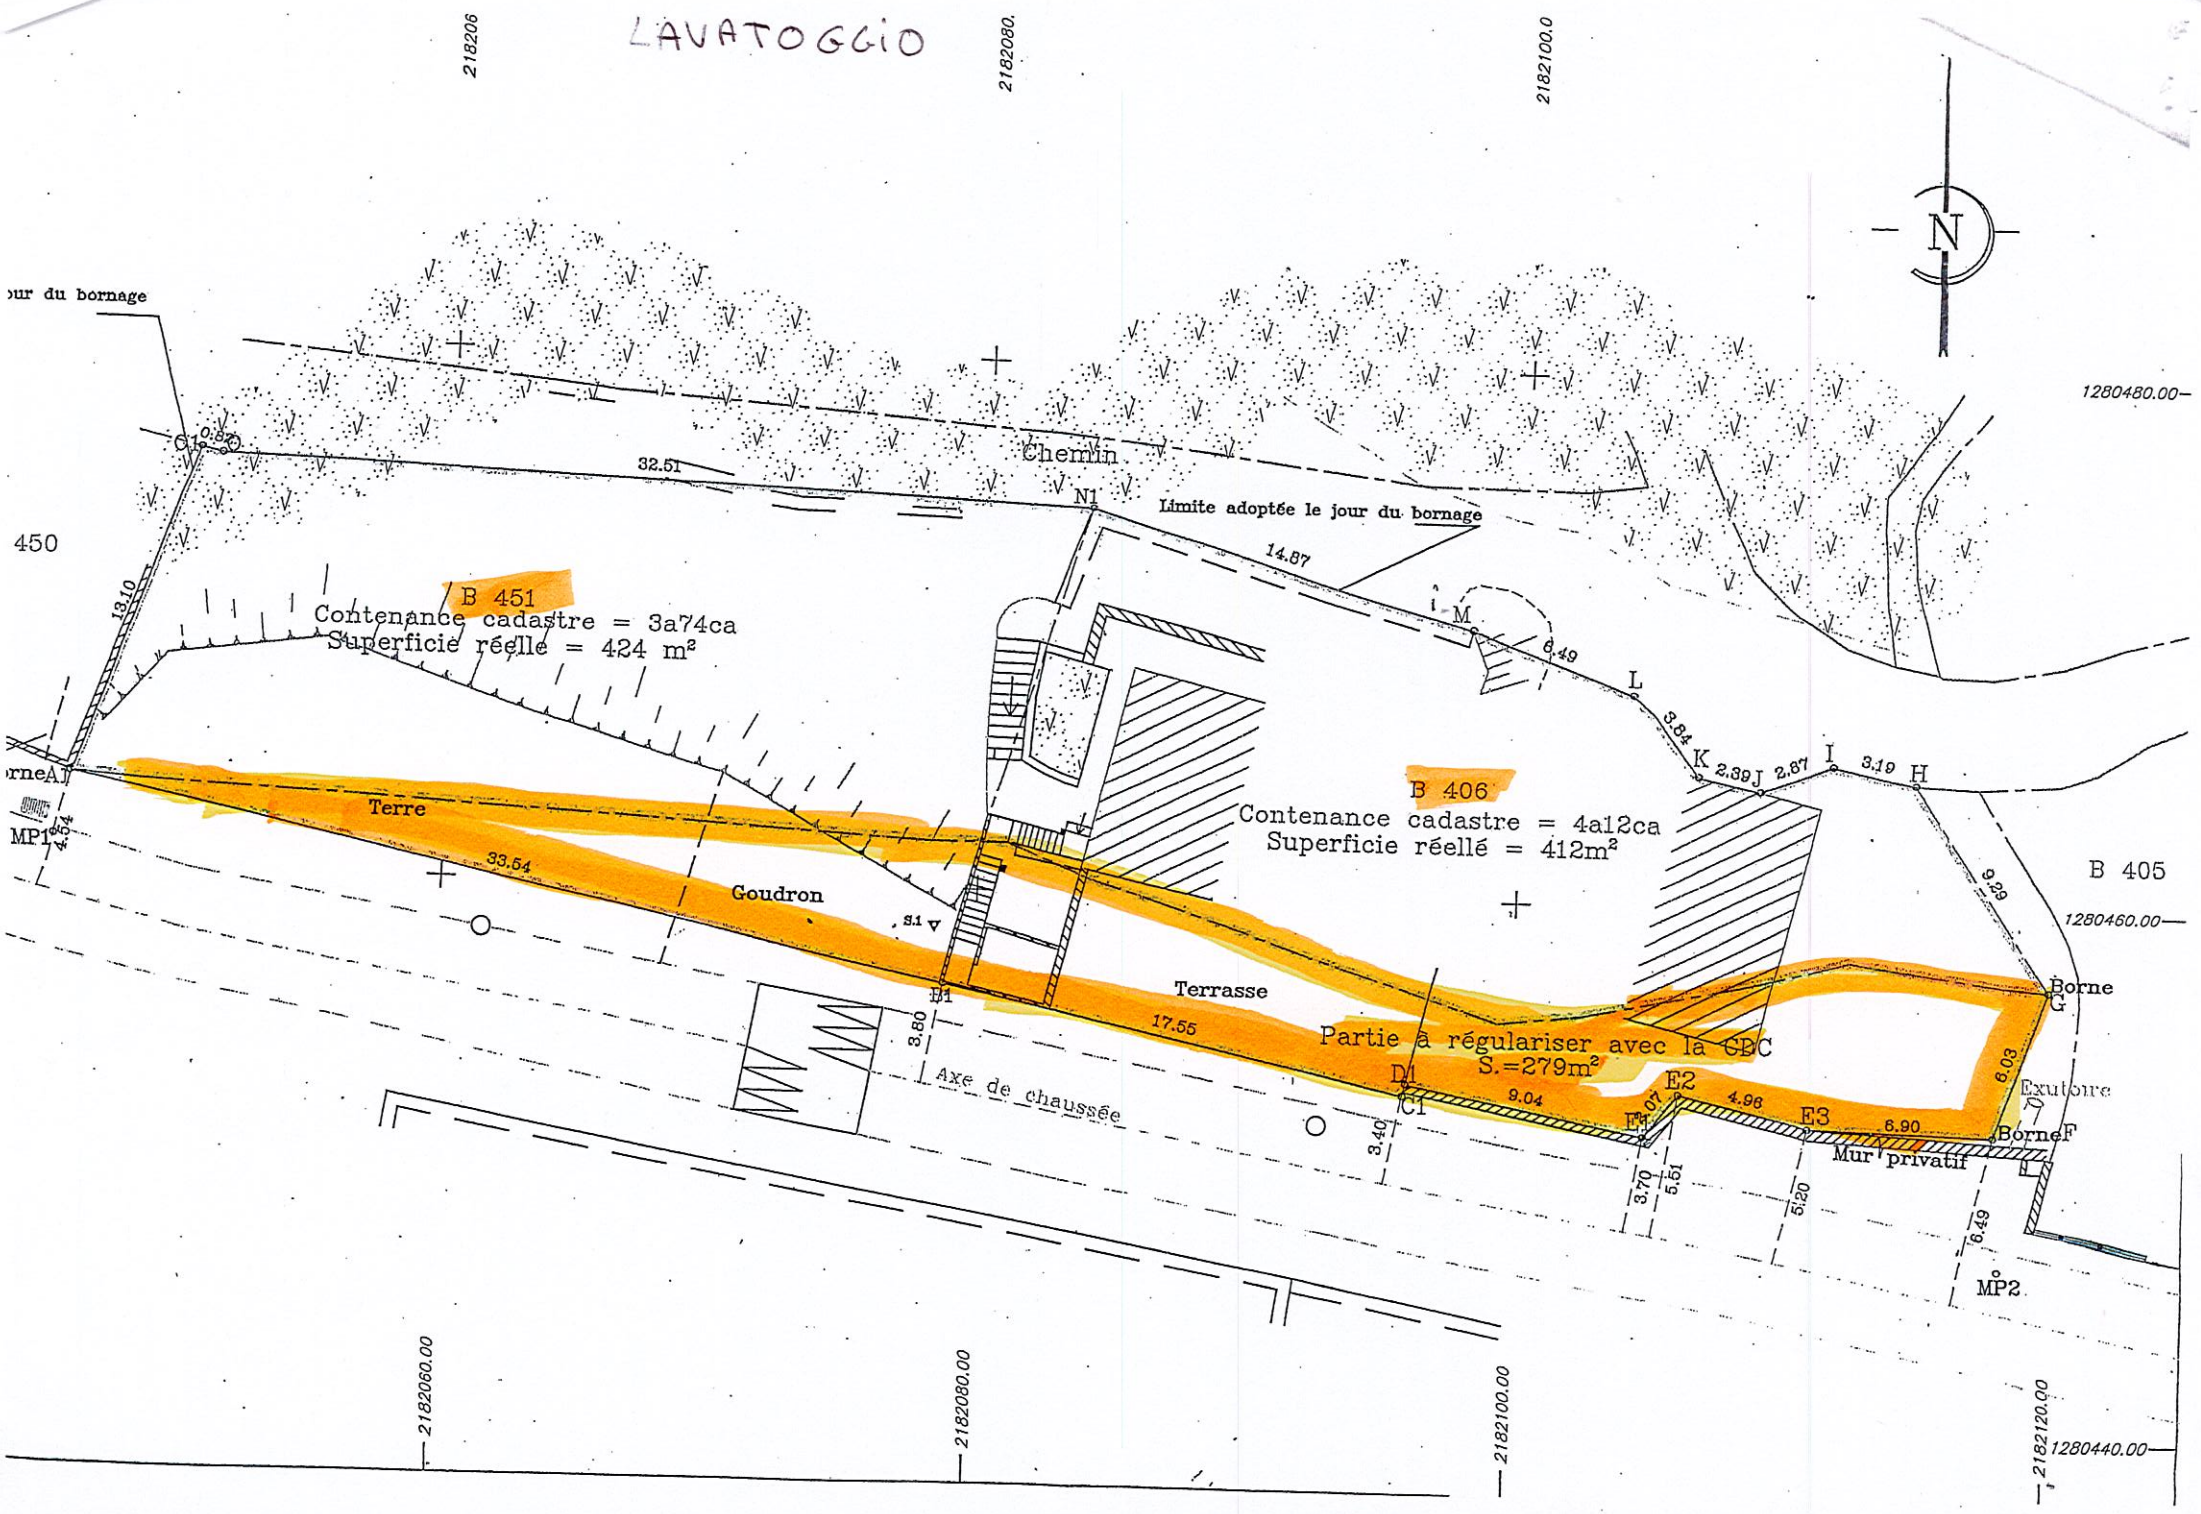
218206
2182080.
2182100.0
N
1280480.00
1280460.00
1280440.00
2182060.00
2182080.00
2182100.00
2182120.00
our du bornage
450
O1
0.80
32.51
Chemin
N1
Limite adoptée le jour du bornage
14.87
13.10
B 451
Contenance cadastre = 3a74ca
Superficie réellé = 424 m²
M
6.49
L
3.84
K
2.39
J
2.87
I
3.19
H
B 406
Contenance cadastre = 4a12ca
Superficie réellé = 412m²
B 405
9.29
rneA
MP1
4.54
Terre
33.54
Goudron
3.1
B1
3.80
Terrasse
17.55
Partie à régulariser avec la CPC
S.=279m²
D1
C1
9.04
E1
0.07
E2
4.96
E3
6.90
Borne
G
6.03
Exutoire
Borne F
Mur privatif
Axe de chaussée
3.40
3.70
5.61
5.20
6.49
MP2