

DEPARTEMENT DE LA CORSE DU SUD

Commune de **PETRETO-BICCHISANO**

Section B & D

Giratoire RT40 - RD 420




Association de Géomètres experts  
POGGI - LOIR - DENEUFBOURG  
PALANDRI - RODRIGUEZ Yoann  
Successes LEDELMANN et LOPEZ

# PLAN PARCELLAIRE

## Travaux en cours au 15/06/2017

Echelle: 1/200

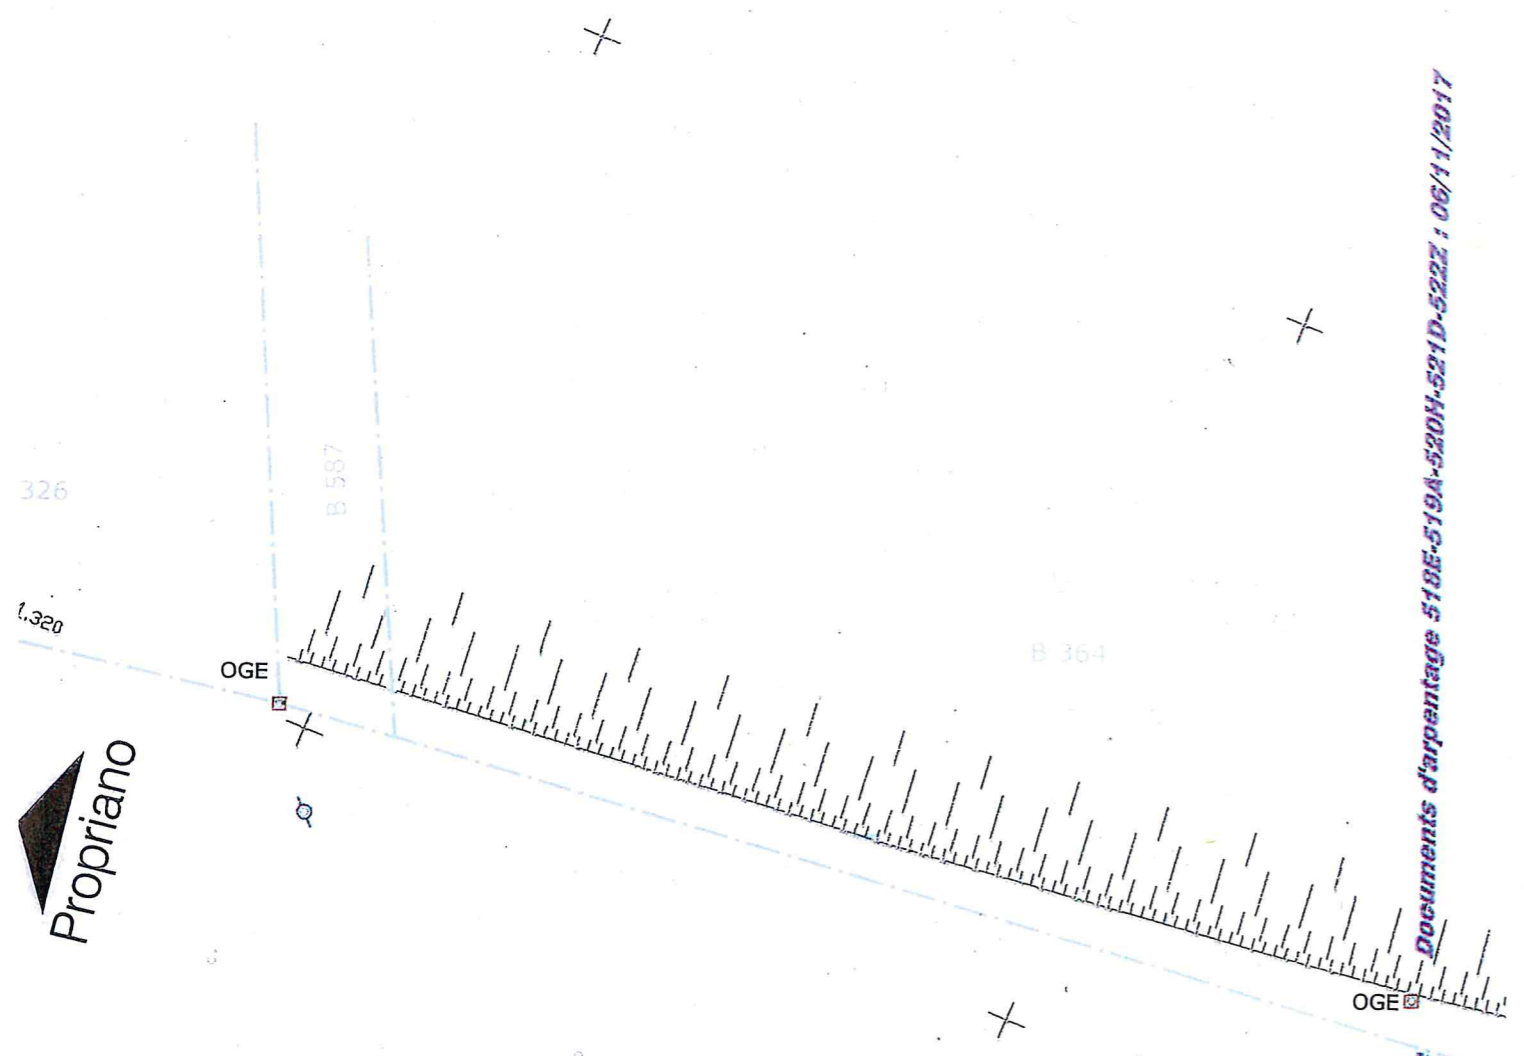

Documents d'arpentage 510E-519A-520H-521D-522Z : 06/11/2017

DOSSIER : 1703CTC

Selari AGEX - Géomètres Experts

10bis Diamant II  
20000 AJACCIO  
Tél: 04.95.21.19.14 Fax: 04.95.21.02.28  
Mail: agex2a@wanadoo.fr



GÉOMÈTRE-EXPERT

filage - au dessus de la Poste  
20114 FIGARI  
Tél/Fax: 04.95.27.05.41

Esigna - Sagone  
20160 COGGIA  
Tél/Fax: 04.95.76.09.25



Ajaccio

Document d'arpentage non numéroté

Route Territoriale n° 40

Route Départementale n° 420

B 755  
4a 11ca

B 757  
96ca

B 759  
51ca

B 756  
15m<sup>2</sup>

B 758  
8m<sup>2</sup>

B 760  
1m<sup>2</sup>

7  
9a 76ca

B 753  
2a 22ca

8  
21m<sup>2</sup>

B 754  
5m<sup>2</sup>

B 723

D 662  
168m<sup>2</sup>

D 661  
16a 07ca

D 660  
5m<sup>2</sup>

D 659  
63a 24ca

D 656  
1457m<sup>2</sup>

D 657

D 658  
1a 97ca

