Direzzione Aghjunta di i Porti è di i campi d'aviazione
Direction Adjointe des Ports et Aéroports

CULLETTIVITÀ DI CORSICA
COLLECTIVITÉ DE CORSE

PORTU D'AIACCIU

ETAT DES CONCESSIONS ET CONVENTIONS

- Limite administrative du port
- Limite emprise concession des différents ports
- Emprise concession du Port de Commerce
- Emprise concession du Port "Tino rossi"
- Emprise concession du Port de Plaisance "Charles Ornano"
- Emprise non concédée

Ech : 1 /5000°

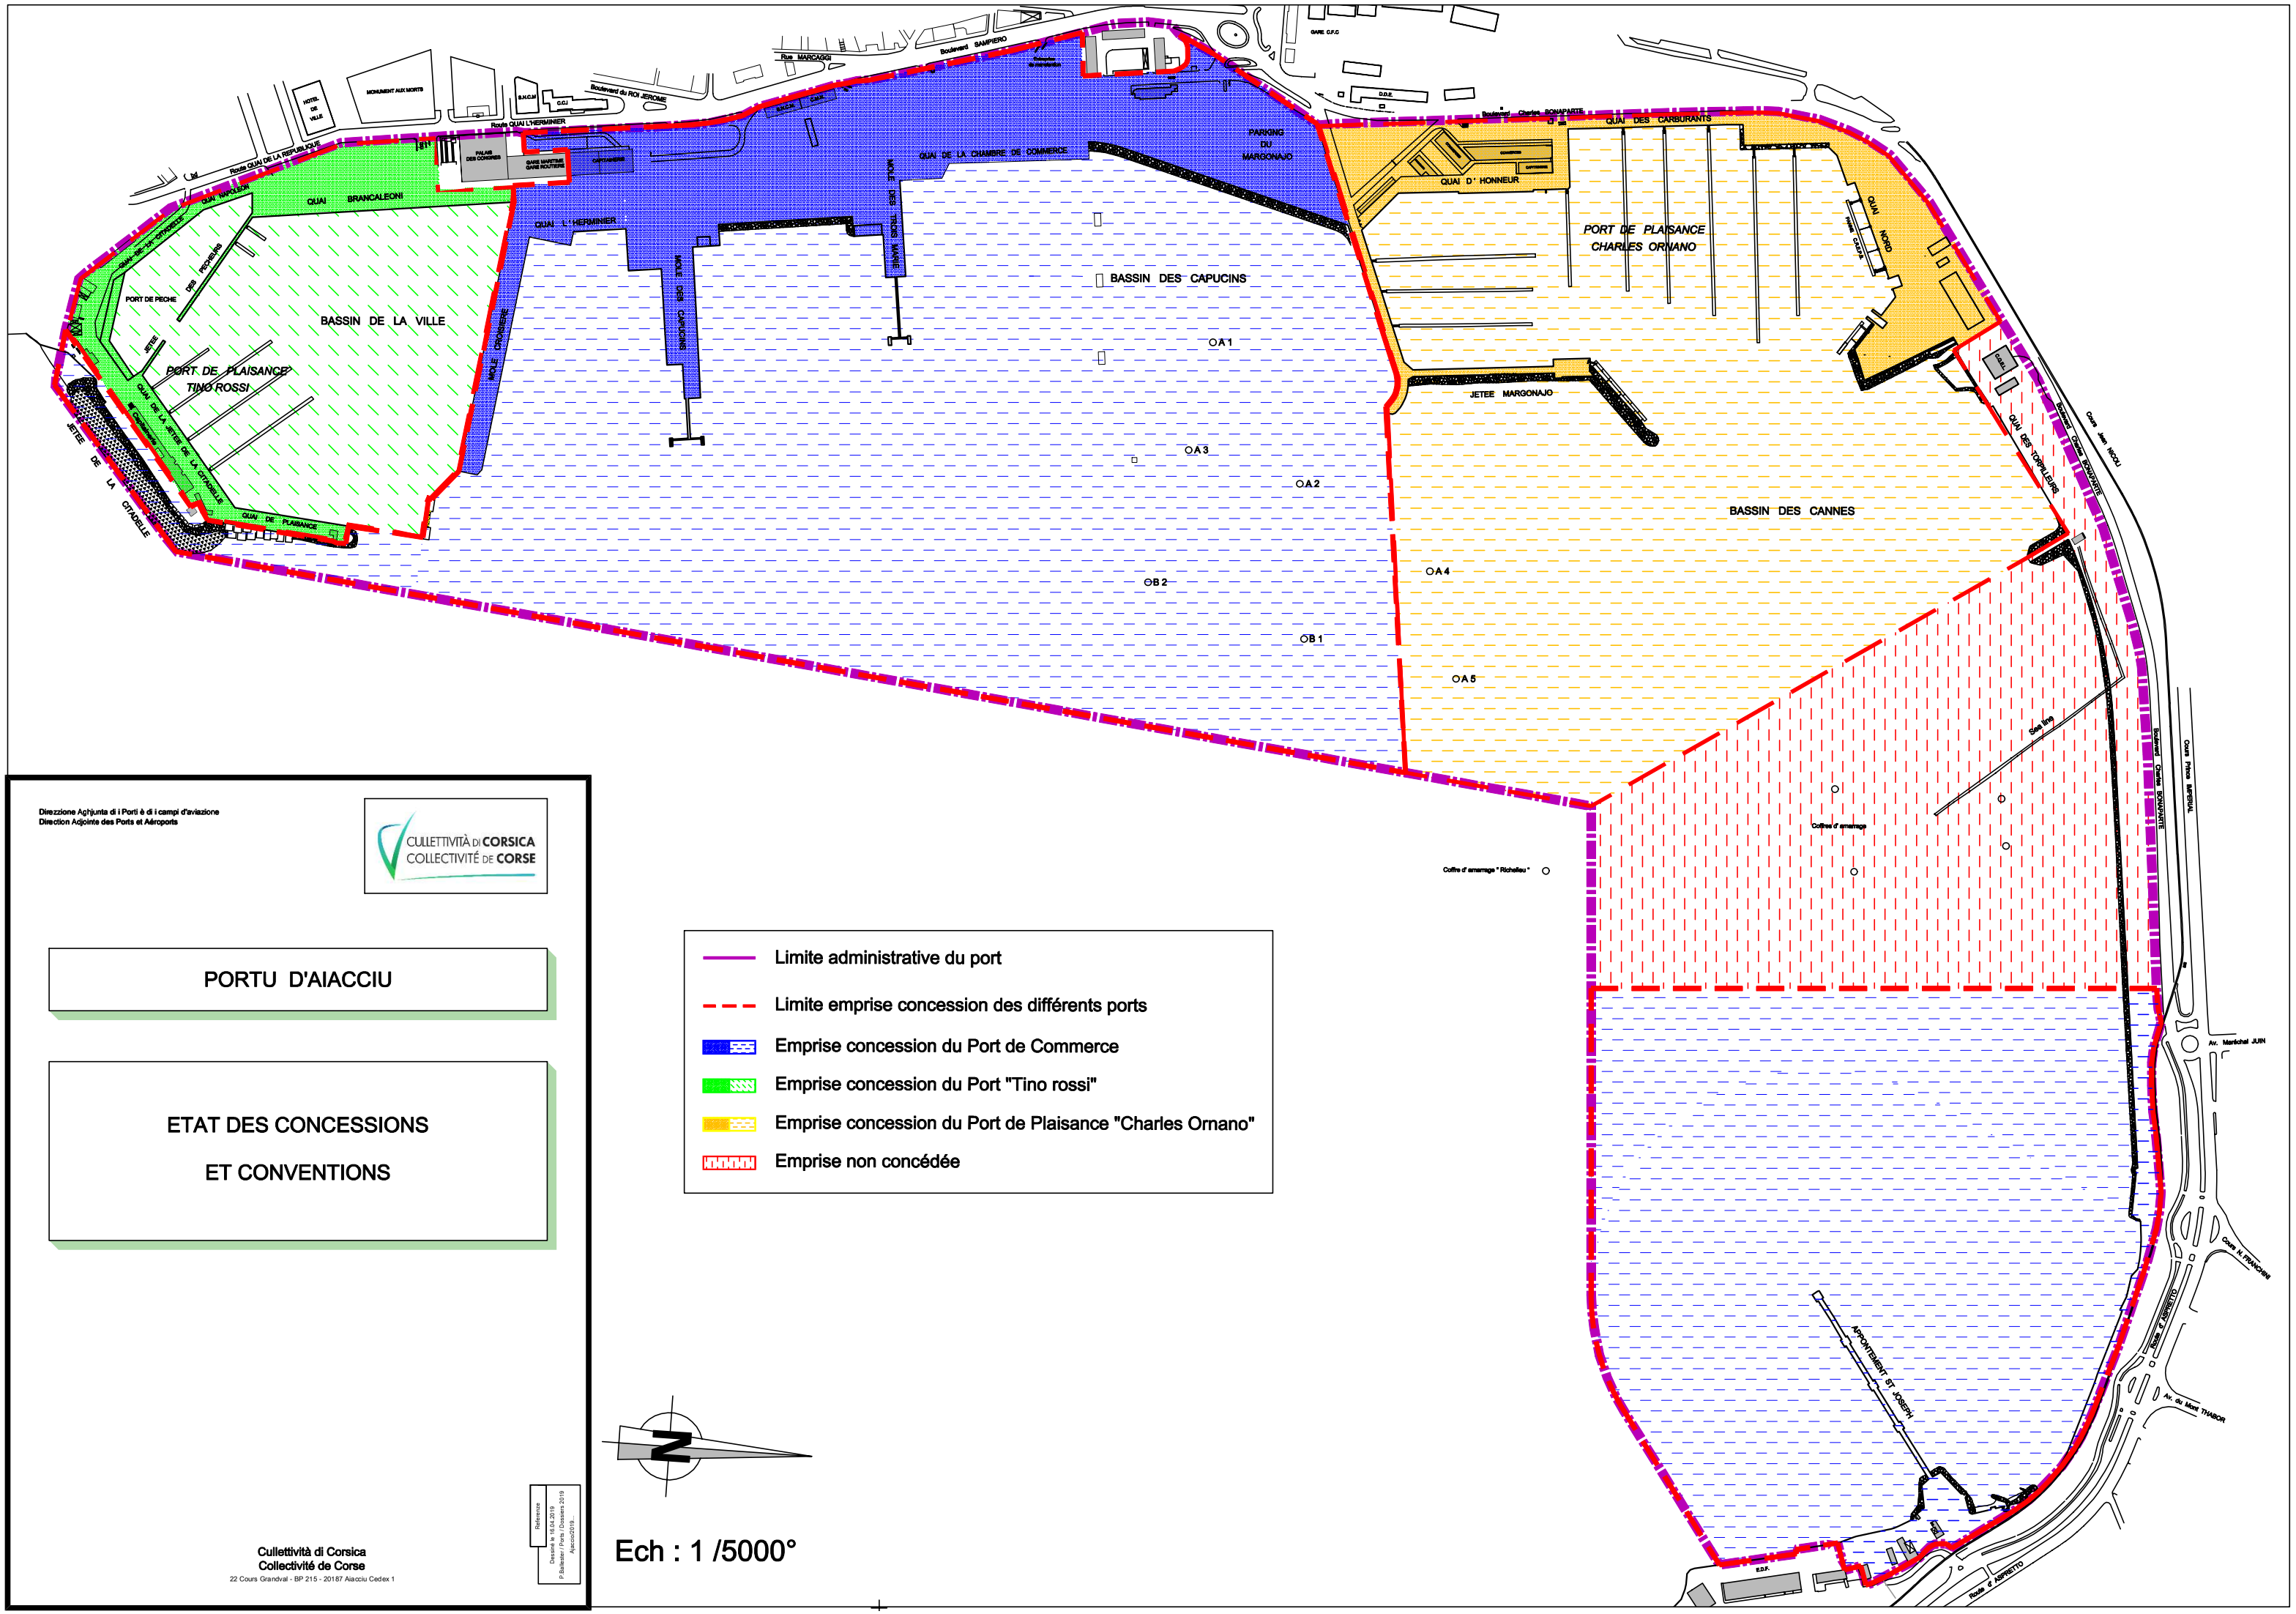

Cullettività di Corsica
Collectivité de Corse
22 Cours Grandval - BP 215 - 20187 Aiacciu Cedex 1

Référence
Dessiné le 16.04.2019
P:\Balises\ / Ports / Dossiers 2019
Ajaccio2019.