

**CONVENTION POUR L'OPERATION DE REVITALISATION DU TERRITOIRE
DE PROPRIANO**

ENTRE

La Collectivité de Corse (CdC), représentée par M. Gilles SIMEONI, Président du Conseil exécutif de Corse,

ET

La Commune de Propriano, représentée par son Maire, M. Paul-Marie BARTOLI,

VU la délibération n° 22/ CP de la Commission Permanente du 26 octobre 2022 approuvant la réalisation de l'Opération de Revitalisation du Territoire de Propriano,

VU la délibération de la Commune de Propriano relative à la réalisation de l'Opération de Revitalisation du Territoire de Propriano, en date du

IL EST CONVENU CE QUI SUIT

ARTICLE 1 La présente convention a pour objet de préciser les modalités de participation de la Collectivité de Corse et de la Commune de Propriano au financement de l'« **Opération de Revitalisation du Territoire de Propriano** » en application de la délibération n° 19/233 AC de l'Assemblée de Corse du 25 juillet 2019 approuvant les nouvelles modalités de financement des travaux sur le réseau routier de la Collectivité de Corse en traversée d'agglomération.

La convention cadre de l'ORT prévoit la requalification des secteurs suivants :

- RT 402 - section 1
- Carrefour RT 402 / RD 219
- RT 402 - section 2
- RD 219 - section 1
- RD 219 - section 2
- RD 319

Il a été convenu de scinder le programme de travaux en 2 secteurs afin de ne pas paralyser la circulation et l'économie du centre-ville de Propriano.

Le secteur 1 comporte :

- RT 402 - section 1
- Carrefour RT 402 / RD 219
- RT 402 - section 2

La présente convention aborde uniquement le programme de travaux et de financement du secteur 1.

Le secteur 2 fera l'objet d'une seconde convention.

ARTICLE 2 L'opération sous maîtrise d'ouvrage de la CdC est estimée à **4 000 000 € HT**. En application de la délibération n° 19/233 AC de l'Assemblée de Corse du 25 juillet 2019 citée à l'article 1, et selon l'estimation et les plans des travaux annexés à la présente convention, le taux de cofinancement de la commune est de l'ordre de 25 %.

La CdC ayant sollicité une subvention de l'Etat, dans le cadre de la dotation de soutien à l'investissement des départements, d'un montant de 2 264 981 € HT, le plan de financement de l'opération est le suivant :

- Etat (DSID) : **2 264 981 € HT**
- Collectivité de Corse : **1 300 000 € HT**
- Commune de Propriano : **435 019 € HT**

La participation financière de la commune porte uniquement sur les prestations suivantes : maçonnerie et ouvrages divers, terrassement en tranchée des réseaux, mise à niveau des ouvrages, réseau d'eau potable, réseau d'eau pluvial, réseaux secs, plateaux surélevés, structures de trottoirs et les plus-values pour le choix des bétons (bouchardé ou sablé) des trottoirs, les plus-values pour les finitions des bordures (en granit), la création des fosses pour les espaces verts, la signalisation horizontale, et le mobilier urbain. Sont exclus de la participation communale les prestations relatives à la chaussée (structure chaussée, terrassements).

ARTICLE 3 La maîtrise d'ouvrage de l'opération est assurée par la CdC pour toutes les prestations hors aménagements paysagers et plantations.

La commune de Propriano délègue la maîtrise d'ouvrage de la réalisation de ces prestations à la CdC. Dès réception des marchés de travaux, la Commune récupère la propriété et la gestion des voiries et des aménagements réalisés.

La maîtrise d'ouvrage de l'opération est assurée par la Commune en ce qui concerne les aménagements paysagers et les plantations.

ARTICLE 4 Est acté à compter de la fin de l'opération le déclassement de l'actuelle RT 402 du PR1 +583 au PR2 +1101 du réseau routier de la Collectivité de Corse en vue de son classement dans le domaine public routier de la Commune de Propriano.

A la suite de ce déclassement, la RT 402 entre le PR2 +1101 et le PR3 +771 devient la RT 402a.

La RD 19a (route du cimetière) du PR0 +000 au PR1 +415 et la RD19 du PR0 +000 au PR0 +273 sont intégrées à la RT 402.
(voir plan en annexe)

Pour les routes territoriales et départementales en traversée d'agglomération, les prestations d'entretien et de nettoyage, de

remplacement du mobilier urbain, de signalisation horizontale et verticale, de curage des ouvrages hydrauliques, des trottoirs sont assurées par la commune.

Les prestations d'entretien de la structure de chaussée sont assurées par la Collectivité de Corse.
(voir annexe à la présente convention)

ARTICLE 5 Les participations de la commune de Propriano se feront sous forme de participation financière au profit de la Collectivité de Corse en ce qui concerne les travaux sous maîtrise de la CDC (y compris les travaux dont la maîtrise d'ouvrage a été déléguée par la commune à la CdC).

Sont exclus de la participation financière les travaux sous maîtrise d'ouvrage de la commune (art. 3)

ARTICLE 6 La commune de Propriano s'engage à inscrire en temps utile à son budget les sommes nécessaires au règlement des dépenses qui lui incombent. Dans l'hypothèse où l'opération devrait être réévaluée, un avenant à la présente convention fixerait les modalités de prise en charge des dépenses supplémentaires correspondantes.

ARTICLE 7 L'échéance des paiements de la part communale est fixée conformément à la délibération n° 19/233 AC de l'Assemblée de Corse du 25 juillet 2019 approuvant les nouvelles modalités de financement des travaux sur le réseau routier de la Collectivité de Corse en traversée d'agglomération, de la manière suivante :

- 50 % avant le lancement des travaux pour chaque tranche
- Le solde, réajusté suivant les travaux réellement exécutés, à la fin du chantier de chaque tranche.

Fait à Ajaccio, le
(en trois exemplaires)

**Le Maire de la
Commune de
Propriano,**

**Le Président du Conseil
exécutif de Corse,**

Paul-Marie BARTOLI

Gilles SIMEONI




COLLECTIVITE DE CORSE
COMMUNE DE PROPRIANO
RT402 - REQUALIFICATION DES VOIRIES DANS LE CADRE DE L'ORT DE PROPRIANO
- DEVIS QUANTITATIF ET ESTIMATIF -




LIBELLE ET DESIGNATION		U	Q TF	PU HT	TT HT (TF)	Participation CDC		Participation commune	
A	INSTALLATION DE CHANTIER, PHASE PREPARATOIRE								
	Installations de chantier								
	Installations de chantier (y compris amenée et repli des engins et du matériel)	F	1	40 000,00 €	40 000,00 €	100%	40 000,00 €	0%	- €
	Clôture du chantier et parc de stockage des matériels et matériaux	ML	150	25,00 €	3 750,00 €	100%	3 750,00 €	0%	- €
	Signalisation de chantier								
	Signalisation H&V provisoire (y compris feux tricolores), propreté de chantier et phasage des travaux	F	1	10 000,00 €	10 000,00 €	100%	10 000,00 €	0%	- €
	Panneaux d'information des travaux 4 x 3 mètres avec massifs de fondation dans le sol	U	2	1 200,00 €	2 400,00 €	100%	2 400,00 €	0%	- €
	Fourniture et pose de séparateurs provisoires pour balisage du chantier (y/c déplacements en cours de chantier et enlèvement en fin de chantier)	ML	500	75,00 €	37 500,00 €	100%	37 500,00 €	0%	- €
	Etudes préparatoires								
	Etudes et plans d'exécution y compris planning et plan de phasage	F	1	9 000,00 €	9 000,00 €	100%	9 000,00 €	0%	- €
	Prestation topographique d'implantation, piquetage et de récolement des ouvrages	J	8	1 800,00 €	14 400,00 €	100%	14 400,00 €	0%	- €
INSTALLATION DE CHANTIER, PHASE PREPARATOIRE		STT1			117 050,00 €	TOTAL	117 050,00 €	TOTAL	- €
B	TRAVAUX PREPARATOIRES								
	Sondage pour la reconnaissance des réseaux								
	Sondage mécanique pour la reconnaissance et le repérage précis des réseaux Y/C plan de repérage	M3	15	65,00 €	975,00 €	100%	975,00 €	0%	- €
	Sondage manuel pour la reconnaissance et le repérage précis des réseaux Y/C plan de repérage	M3	5	105,00 €	525,00 €	100%	525,00 €	0%	- €
	Préparation du terrain								
	Enlèvement, transport et mise en pépinière locale d'arbres (toute circonférence, tout compris)	U	7	270,00 €	1 890,00 €	100%	1 890,00 €	0%	- €
	Dessouchage, transport et évacuation d'arbres déjà coupés (toute circonférence, tout compris)	U	2	120,00 €	240,00 €	100%	240,00 €	0%	- €
	Dépose soignée de mobilier et d'équipements divers de voirie avec mise en dépôt définitif et/ou stockage en régie municipale								
	Chaines	ML	38	10,00 €	380,00 €	100%	380,00 €	0%	- €
	Coffre relais postal	U	2	20,00 €	40,00 €	100%	40,00 €	0%	- €
	Store (sur toute sa longueur, tout compris)	U	1	120,00 €	120,00 €	100%	120,00 €	0%	- €
	Garde corps existant	ML	57	15,00 €	855,00 €	100%	855,00 €	0%	- €
	Plots/poteaux/potelets	U	335	10,00 €	3 350,00 €	100%	3 350,00 €	0%	- €
	Barrières	U	118	20,00 €	2 360,00 €	100%	2 360,00 €	0%	- €
	Bancs	U	1	25,00 €	25,00 €	100%	25,00 €	0%	- €
	Panneaux de signalisation	U	43	45,00 €	1 935,00 €	100%	1 935,00 €	0%	- €
	Corbeilles à papiers	U	2	45,00 €	90,00 €	100%	90,00 €	0%	- €
	Caniveaux à grilles EP	U	5	20,00 €	100,00 €	100%	100,00 €	0%	- €
	Grilles avaloirs EP	U	25	20,00 €	500,00 €	100%	500,00 €	0%	- €
	Regards avaloirs à grille type T2	U	8	20,00 €	160,00 €	100%	160,00 €	0%	- €
	Regards avaloirs type T2	U	6	20,00 €	120,00 €	100%	120,00 €	0%	- €
	Bornes incendie	U	6	1 200,00 €	7 200,00 €	100%	7 200,00 €	0%	- €
	Protection équipements de voirie								
	Bornes incendie	U	2	500,00 €	1 000,00 €	100%	1 000,00 €	0%	- €
	Dépose réseau existant AEP								
	Dépose canalisations existantes (tout compris)	ML	125	35,00 €	4 375,00 €	100%	4 375,00 €	0%	- €
	Suppression signalisation horizontale existante								
	Suppression soignée de la signalisation horizontale existante sur toute la zone projet par la technique du fraissage ou grenailage (mètre linéaire de chaussée considéré)	ML	2032	8,00 €	16 256,00 €	100%	16 256,00 €	0%	- €
	Démolition d'ouvrage en béton armé (y/c chargement et transport pour l'évacuation)								
	Démolition dalle béton	M2	69	13,00 €	897,00 €	100%	897,00 €	0%	- €
	Démolition trottoir (y compris bordures, sur hauteur de bordure, tout compris)	M2	6210	13,00 €	80 730,00 €	100%	80 730,00 €	0%	- €
	Démolition caniveau EP	M2	3	10,00 €	30,00 €	100%	30,00 €	0%	- €
TRAVAUX PREPARATOIRES		STT1			124 153,00 €	TOTAL	124 153,00 €	TOTAL	- €
C	PRESTATIONS DIVERSES								
	Contrôle des ouvrages en cours et en fin de travaux								
	Essai de plaque sur fond de forme y/c repérage rapport et synthèse des résultats	U	25	80,00 €	2 000,00 €	100%	2 000,00 €	0%	- €
	Essai de plaque sur la dernière couche de GNT	U	18	75,00 €	1 350,00 €	100%	1 350,00 €	0%	- €
	Carottage pour contrôle des épaisseurs	U	6	90,00 €	540,00 €	100%	540,00 €	0%	- €
	Passage caméra (pour les besoins du chantier)								
	Pour canalisation de Ø125 à Ø200	ML	100	7,00 €	700,00 €	100%	700,00 €	0%	- €
	Pour canalisation de Ø200 à Ø500	ML	50	8,00 €	400,00 €	100%	400,00 €	0%	- €
	Pour canalisation > Ø500	ML	10	9,00 €	90,00 €	100%	90,00 €	0%	- €
	Dossier des ouvrages exécutés et notices techniques								
	DOE dossier des ouvrages exécutés / DIUO Dossier d'intervention ultérieure sur l'ouvrage	F	1	8 000,00 €	8 000,00 €	100%	8 000,00 €	0%	- €
	Plans de récolement des ouvrages et des réseaux	F	1	7 000,00 €	7 000,00 €	100%	7 000,00 €	0%	- €
PRESTATIONS DIVERSES		STT1			20 080,00 €	TOTAL	20 080,00 €	TOTAL	- €
D	MACONNERIE ET OUVRAGES DIVERS								
	Bancs/assises								
	Blocs d'assise massifs en granit gris clair, finition bouchardée en rappel des bordures (tout compris dont fixation) sur espaces verts	U	114	1 100,00 €	125 400,00 €	70%	87 780,00 €	30%	37 620,00 €
	Murets de pied pour soutènement talus								
	Muret de pied en blocs agglomérés à bancher sur hauteur moyenne de 40 cm (tout compris dont fondation) avec parement pierres posées en assise avec faces alignées et joints à effets secs	ML	301	240,00 €	72 240,00 €	100%	72 240,00 €	0%	- €
MACONNERIE ET OUVRAGES DIVERS		STT1			197 640,00 €	TOTAL	160 020,00 €	TOTAL	37 620,00 €
E	TERRASSEMENTS POUR LES PLATEFORMES								
	Engrature de raccordement								
	Engrature de raccordement (et toutes les sujétions qui s'y rapportent) sur la RT402 et rues adjacentes	M2	133	65,00 €	8 645,00 €	100%	8 645,00 €	0%	- €
	Décassement de chaussée (y compris les sujétions, chargement et transport pour évacuation)								
	Décassement de chaussée sur hauteur de structure	M2	15520	25,00 €	388 000,00 €	100%	388 000,00 €	0%	- €
	Terrassement en déblais pour colonnes enterrées modèle CCSVT								
	Déblais en masse pour colonnes enterrées y compris maintien à sec des fouilles	M3	32	65,00 €	2 080,00 €	0%	- €	100%	2 080,00 €
	Dallage de fond en béton marin armé (ép.: 35 cm) y compris lit de pose en pierres cassées	M3	4	710,00 €	2 840,00 €	0%	- €	100%	2 840,00 €
	Chargement et transport pour l'évacuation des déblais excédentaires	M3	32	50,00 €	1 600,00 €	0%	- €	100%	1 600,00 €
TERRASSEMENTS POUR LES PLATEFORMES		STT1			403 165,00 €	TOTAL	396 645,00 €	TOTAL	6 520,00 €
F	TERRASSEMENTS EN TRANCHEE DES RESEAUX								
	Terrassements en tranchée (hors chargement et transport pour évacuation)								
	Terrassements en déblais pour une tranchée jusqu'à 1,50m	M3	1256	45,00 €	56 520,00 €	70%	39 564,00 €	30%	16 956,00 €
	Lit de pose en sable	M3	126	75,00 €	9 450,00 €	70%	6 615,00 €	30%	2 835,00 €
	Chargement et transport pour l'évacuation des déblais excédentaires dans un rayon compris entre 15 km et 30 km	M3	1256	15,00 €	18 840,00 €	70%	13 188,00 €	30%	5 652,00 €
	Remblaiement et Equipement de tranchée pour la réalisation de réseau et assainissement								
	Enrobage en sable Y/C grillage avertisseur	M3	377	75,00 €	28 275,00 €	70%	19 792,50 €	30%	8 482,50 €
	Remblaiement de tranchée en GNT 0/20	M3	126	80,00 €	10 080,00 €	70%	7 056,00 €	30%	3 024,00 €
TERRASSEMENTS EN TRANCHEE DES RESEAUX		STT1			123 165,00 €	TOTAL	86 215,50 €	TOTAL	36 949,50 €
G	RESEAUX DIVERS DONT EAUX USEES								
	Mise à niveau d'ouvrage	U	105	280,00 €	29 400,00 €	70%	20 580,00 €	30%	8 820,00 €
RESEAUX DIVERS DONT EAUX USEES		STT1			29 400,00 €	TOTAL	20 580,00 €	TOTAL	8 820,00 €
H	RESEAU D'EAU POTABLE								
	Fourniture et pose de fourreaux aigüillés								
	TPC Ø90mm	ML	0	18,00 €	- €	70%	- €	30%	- €
	Piquage sur réseau AEP existant								
	Prise en charge et équipement de piquage sur canalisation en PVC	U	5	1 250,00 €	6 250,00 €	70%	4 375,00 €	30%	1 875,00 €

COLLECTIVITE DE CORSE COMMUNE DE PROPRIANO RT402 - REQUALIFICATION DES VOIRIES DANS LE CADRE DE L'ORT DE PROPRIANO - DEVIS QUANTITATIF ET ESTIMATIF -						 CULLETTIVITÀ DI CORSICA COLLECTIVITÉ DE CORSE			
LIBELLE ET DESIGNATION						Participation CDC		Participation commune	
	Fourniture et pose de conduite PEHD								
	Fourniture et pose de conduite PEHD Ø35mm	ML	70	28,00 €	1 960,00 €	70%	1 372,00 €	30%	588,00 €
	Fourniture et pose de conduite PEHD Ø20mm	ML	55	18,00 €	990,00 €	70%	693,00 €	30%	297,00 €
	Fourniture et pose d'un regard de préfabriqué								
	Regard 50x50 Y/C tampon C250 (y/c compteur)	U	30	700,00 €	21 000,00 €	70%	14 700,00 €	30%	6 300,00 €
	Regard 50x50 Y/C tampon D400	U	10	800,00 €	8 000,00 €	70%	5 600,00 €	30%	2 400,00 €
	Repose bornes incendie								
	Repose bornes incendie y compris branchement et mise en service (hors fourniture)	U	6	1 650,00 €	9 900,00 €	70%	6 930,00 €	30%	2 970,00 €
	Mise à niveau de bouche à clef	U	290	180,00 €	52 200,00 €	70%	36 540,00 €	30%	15 660,00 €
	Mise à niveau de regard AEP	U	111	300,00 €	33 300,00 €	70%	23 310,00 €	30%	9 990,00 €
RESEAU D'EAU POTABLE						TOTAL	93 520,00 €	TOTAL	40 080,00 €
I	RESEAU PLUVIAL								
	Raccordement avec regard de chute								
	Raccordement des gouttières et eaux de toit au réseau principal y compris dauphins et regards de chute	U	45	800,00 €	36 000,00 €	70%	25 200,00 €	30%	10 800,00 €
	Fourniture et pose de conduite CR16 (hors terrassements)								
	Fourniture et pose de conduite PVC Ø315mm	ML	90	65,00 €	5 850,00 €	70%	4 095,00 €	30%	1 755,00 €
	Fourniture et pose de conduite PVC Ø400mm	ML	60	80,00 €	4 800,00 €	70%	3 360,00 €	30%	1 440,00 €
	Fourniture et pose de regards EP (y compris terrassements associés) en fonte 600 Kn								
	Grilles avaloir	U	20	1 200,00 €	24 000,00 €	70%	16 800,00 €	30%	7 200,00 €
	Regard de visite	U	10	1 200,00 €	12 000,00 €	70%	8 400,00 €	30%	3 600,00 €
	Regard avaloir à grille type profil T2	U	10	1 300,00 €	13 000,00 €	70%	9 100,00 €	30%	3 900,00 €
	Caniveau à grille en fonte de classe 600kN, équivalent diamètre 400	ML	40	750,00 €	30 000,00 €	70%	21 000,00 €	30%	9 000,00 €
	Raccordement au réseau existant	F	1	3 000,00 €	3 000,00 €	70%	2 100,00 €	30%	900,00 €
RESEAU PLUVIAL						TOTAL	90 055,00 €	TOTAL	38 595,00 €
J	RESEAUX SECS (génie civil uniquement)								
	Fourniture et pose de fourreaux aiguillés en attente								
	TPC Ø4x45mm	ML	2236	32,00 €	71 552,00 €	70%	50 086,40 €	30%	21 465,60 €
	TPC Ø1x63mm	ML	2236	15,00 €	33 540,00 €	70%	23 478,00 €	30%	10 062,00 €
	Fourniture et pose de chambre de tirage								
	Chambre Télécom Y/C tampon classe C	U	26	2 900,00 €	75 400,00 €	70%	52 780,00 €	30%	22 620,00 €
	Divers								
	Raccordement sur existant et maintien du service	F	1	2 000,00 €	2 000,00 €	70%	1 400,00 €	30%	600,00 €
RESEAUX SECS (génie civil uniquement)						TOTAL	127 744,40 €	TOTAL	54 747,60 €
K	TRAITEMENT DES SURFACES ET STRUCTURES DE FONDATION								
	Fourniture et mise en œuvre de matériaux de revêtement y compris fondation								
	STRUCTURE 1 (VL/PL): Fourniture et mise en œuvre structure VL/PL classique en BBSG 0/10 (y/c fondations) (40% de la surface totale)	M2	5279	99,03 €	522 779,37 €	100%	522 779,37 €	0%	- €
	STRUCTURE 2 (VL/PL) SPECIFIQUE AUX PASSAGES SURELEVES: Fourniture et mise en œuvre structure VL/PL spécifique au niveau des carrefours et zones spécifiques identifiées sur plan coloré gris clair en BBSG 0/10 (y/c fondations)	M2	747	141,08 €	105 386,76 €	70%	73 770,73 €	30%	31 616,03 €
	STRUCTURE 7 (VL/PL) RECHARGEMENT de la chaussée après rabotage Fourniture et mise en œuvre structure VL/PL classique en BBSG 0/10 (60% de la surface totale)	M2	9039	37,25 €	336 702,75 €	100%	336 702,75 €	0%	- €
	STRUCTURE 3 (STRICTEMENT PIETONNE): Fourniture et pose d'un béton sur trottoir (y compris fondations) ≤ 1,50 m	M2	6532	79,40 €	518 640,80 €	70%	363 048,56 €	30%	155 592,24 €
	STRUCTURE 3 (STRICTEMENT PIETONNE): Fourniture et pose d'un béton sur trottoir (y compris fondations) > 1,50 m	M2	980	79,40 €	77 812,00 €	70%	54 468,40 €	30%	23 343,60 €
	Plus-value pour la réalisation de la structure 3 en béton bouchardé (structure 3bis)	M2	7512	10,00 €	75 120,00 €	0%	- €	100%	75 120,00 €
	STRUCTURE 3ter (VL/PL): Fourniture et pose d'un béton sur trottoir (y compris fondations)	M2	440	108,00 €	47 520,00 €	70%	33 264,00 €	30%	14 256,00 €
	Plus-value pour la réalisation de la structure 3ter en béton bouchardé	M2	440	10,00 €	4 400,00 €	0%	- €	100%	4 400,00 €
	STRUCTURE 4 (STRICTEMENT PIETONNE): Fourniture et pose d'un béton sur trottoir (y compris fondations) ≤ 1,50 m	M2	940	79,40 €	74 636,00 €	70%	52 245,20 €	30%	22 390,80 €
	STRUCTURE 4 (STRICTEMENT PIETONNE): Fourniture et pose d'un béton sur trottoir (y compris fondations) > 1,50 m	M2	141	79,40 €	11 195,40 €	70%	7 836,78 €	30%	3 358,62 €
	Plus-value pour la réalisation de la structure 4 en béton sablé (structure 4bis)	M2	1081	8,00 €	8 648,00 €	0%	- €	100%	8 648,00 €
	Plus-value pour la réalisation de la structure 4 en béton sablé + motif (structure 4bis)	M2	47	10,00 €	470,00 €	0%	- €	100%	470,00 €
	STRUCTURE 4ter (VL/PL): Fourniture et pose d'un béton sur trottoir (y compris fondations)	M2	52	114,75 €	5 967,00 €	70%	4 176,90 €	30%	1 790,10 €
	Plus-value pour la réalisation de la structure 4ter en béton sablé	M2	52	8,00 €	416,00 €	0%	- €	100%	416,00 €
	Fourniture et pose de bordures								
	Bordures T2 (tout compris) en béton classique (classe U+BH)	ML	4500	40,00 €	180 000,00 €	100%	180 000,00 €	0%	- €
	Plus value pour la fourniture et pose de bordures T2 en pierre granite couleur gris clair	ML	4500	45,00 €	202 500,00 €	0%	- €	100%	202 500,00 €
	Bordures T2b (tout compris) en béton classique avec 2 cm de vue (classe U+BH)	ML	700	42,00 €	29 400,00 €	100%	29 400,00 €	0%	- €
	Plus value pour la fourniture et pose de bordures T2b en pierre granite couleur gris clair	ML	700	45,00 €	31 500,00 €	0%	- €	100%	31 500,00 €
TRAITEMENT DES SURFACES ET STRUCTURES DE FONDATION						TOTAL	1 657 692,69 €	TOTAL	575 401,39 €
L	ESPACES VERTS								
	Travaux spécifiques espaces verts								
	Travail au sol, fourniture-transport-mise en œuvre de terre végétale, terrassements nécessaires, création du réseau d'arrosage, fourniture/plantation/entretien et garantie des végétaux pendant 2 ans, etc...	M2	365	105,00 €	38 325,00 €	70%	26 827,50 €	30%	11 497,50 €
ESPACES VERTS						TOTAL	26 827,50 €	TOTAL	11 497,50 €
M	SIGNALISATION								
	Signalisation verticale								
	Massifs de fondation pour poteaux de signalisation	U	45	180,00 €	8 100,00 €	100%	8 100,00 €	0%	- €
	Pose de panneaux de signalisation directionnelle et de police sur poteaux Alu (hors massifs de fondation)	U	45	400,00 €	18 000,00 €	100%	18 000,00 €	0%	- €
	Signalisation horizontale								
	Dalles podotactiles en béton	M2	66	120,00 €	7 920,00 €	0%	- €	100%	7 920,00 €
	Marquage ligne continue pour chaussée: résine colorée	M2	135	38,00 €	5 130,00 €	100%	5 130,00 €	0%	- €
	Marquage ligne continue pour chaussée et places de stationnement	ML	397	4,00 €	1 588,00 €	0%	- €	100%	1 588,00 €
	Marquage d'une ligne de type T2 discontinue pour stationnement largeur = 2u	ML	843	3,00 €	2 529,00 €	0%	- €	100%	2 529,00 €
	Marquage de passage piéton	M2	212	20,00 €	4 240,00 €	0%	- €	100%	4 240,00 €
	Marquage flèches directionnelles	U	36	28,00 €	1 008,00 €	0%	- €	100%	1 008,00 €
	Marquage "cédez-le-passage" pour véhicules (largeur: 50 cm)	M2	1,5	10,00 €	15,00 €	0%	- €	100%	15,00 €
	Marquage spécifique "STOP" et zébras	M2	20	8,00 €	160,00 €	0%	- €	100%	160,00 €
	Marquage rampants plateaux traversants (ensemble)	U	17	35,00 €	595,00 €	0%	- €	100%	595,00 €
	Marquage Stationnement PMR (logos)	U	2	28,00 €	56,00 €	0%	- €	100%	56,00 €
SIGNALISATION						TOTAL	31 230,00 €	TOTAL	18 111,00 €
N	EQUIPEMENTS DIVERS ET MOBILIERS URBAINS								
	Colonnes enterrées pour collecte des déchets								
	Repose de mobilier urbain								
	Garde-corps	M2	57	200,00 €	11 400,00 €	0%	- €	100%	11 400,00 €
	Fourniture et pose de mobilier urbain								
	Potelets amovibles inox	U	63	550,00 €	34 650,00 €	0%	- €	100%	34 650,00 €
	Potelets acier (RAL à définir)	U	59	500,00 €	29 500,00 €	0%	- €	100%	29 500,00 €

COLLECTIVITE DE CORSE COMMUNE DE PROPRIANO RT402 - REQUALIFICATION DES VOIRIES DANS LE CADRE DE L'ORT DE PROPRIANO - DEVIS QUANTITATIF ET ESTIMATIF-						 CULLETTIVITÀ DI CORSICA COLLECTIVITÉ DE CORSE			
LIBELLE ET DESIGNATION		U	Q TF	PU HT	TT HT (TF)	Participation CDC		Participation commune	
	Potelets fixes à tête blanche PMR en inox	U	12	250,00 €	3 000,00 €	0%	- €	100%	3 000,00 €
	Potelets fixes à tête blanche PMR en acier (RAL à définir)	U	85	200,00 €	17 000,00 €	0%	- €	100%	17 000,00 €
	Potelets escamotables pour l'Esplanade inox	U	3	1 200,00 €	3 600,00 €	0%	- €	100%	3 600,00 €
	Corbeilles inox	U	5	800,00 €	4 000,00 €	0%	- €	100%	4 000,00 €
	Corbeilles en acier (RAL à définir)	U	11	720,00 €	7 920,00 €	0%	- €	100%	7 920,00 €
	Clous inox	U	51	25,00 €	1 275,00 €	0%	- €	100%	1 275,00 €
	EQUIPEMENTS DIVERS ET MOBILIERS URBAINS		STT1		112 345,00 €	TOTAL	- €	TOTAL	112 345,00 €
						TOTAL PART CDC		TOTAL PART COMMUNE	
						TT HT (HORS ALEAS)		3 892 500,08 €	
						Arrondi à		4 000 000,00 €	
						TT HT		4 000 000,00 €	
						TVA 10%		400 000,00 €	
						TOTAL TTC		4 400 000,00 €	
						2 951 813,09 €		940 686,99 €	
						3 000 000,00 €		1 000 000,00 €	
						3 000 000,00 €		1 000 000,00 €	
						300 000,00 €		100 000,00 €	
						3 300 000,00 €		1 100 000,00 €	

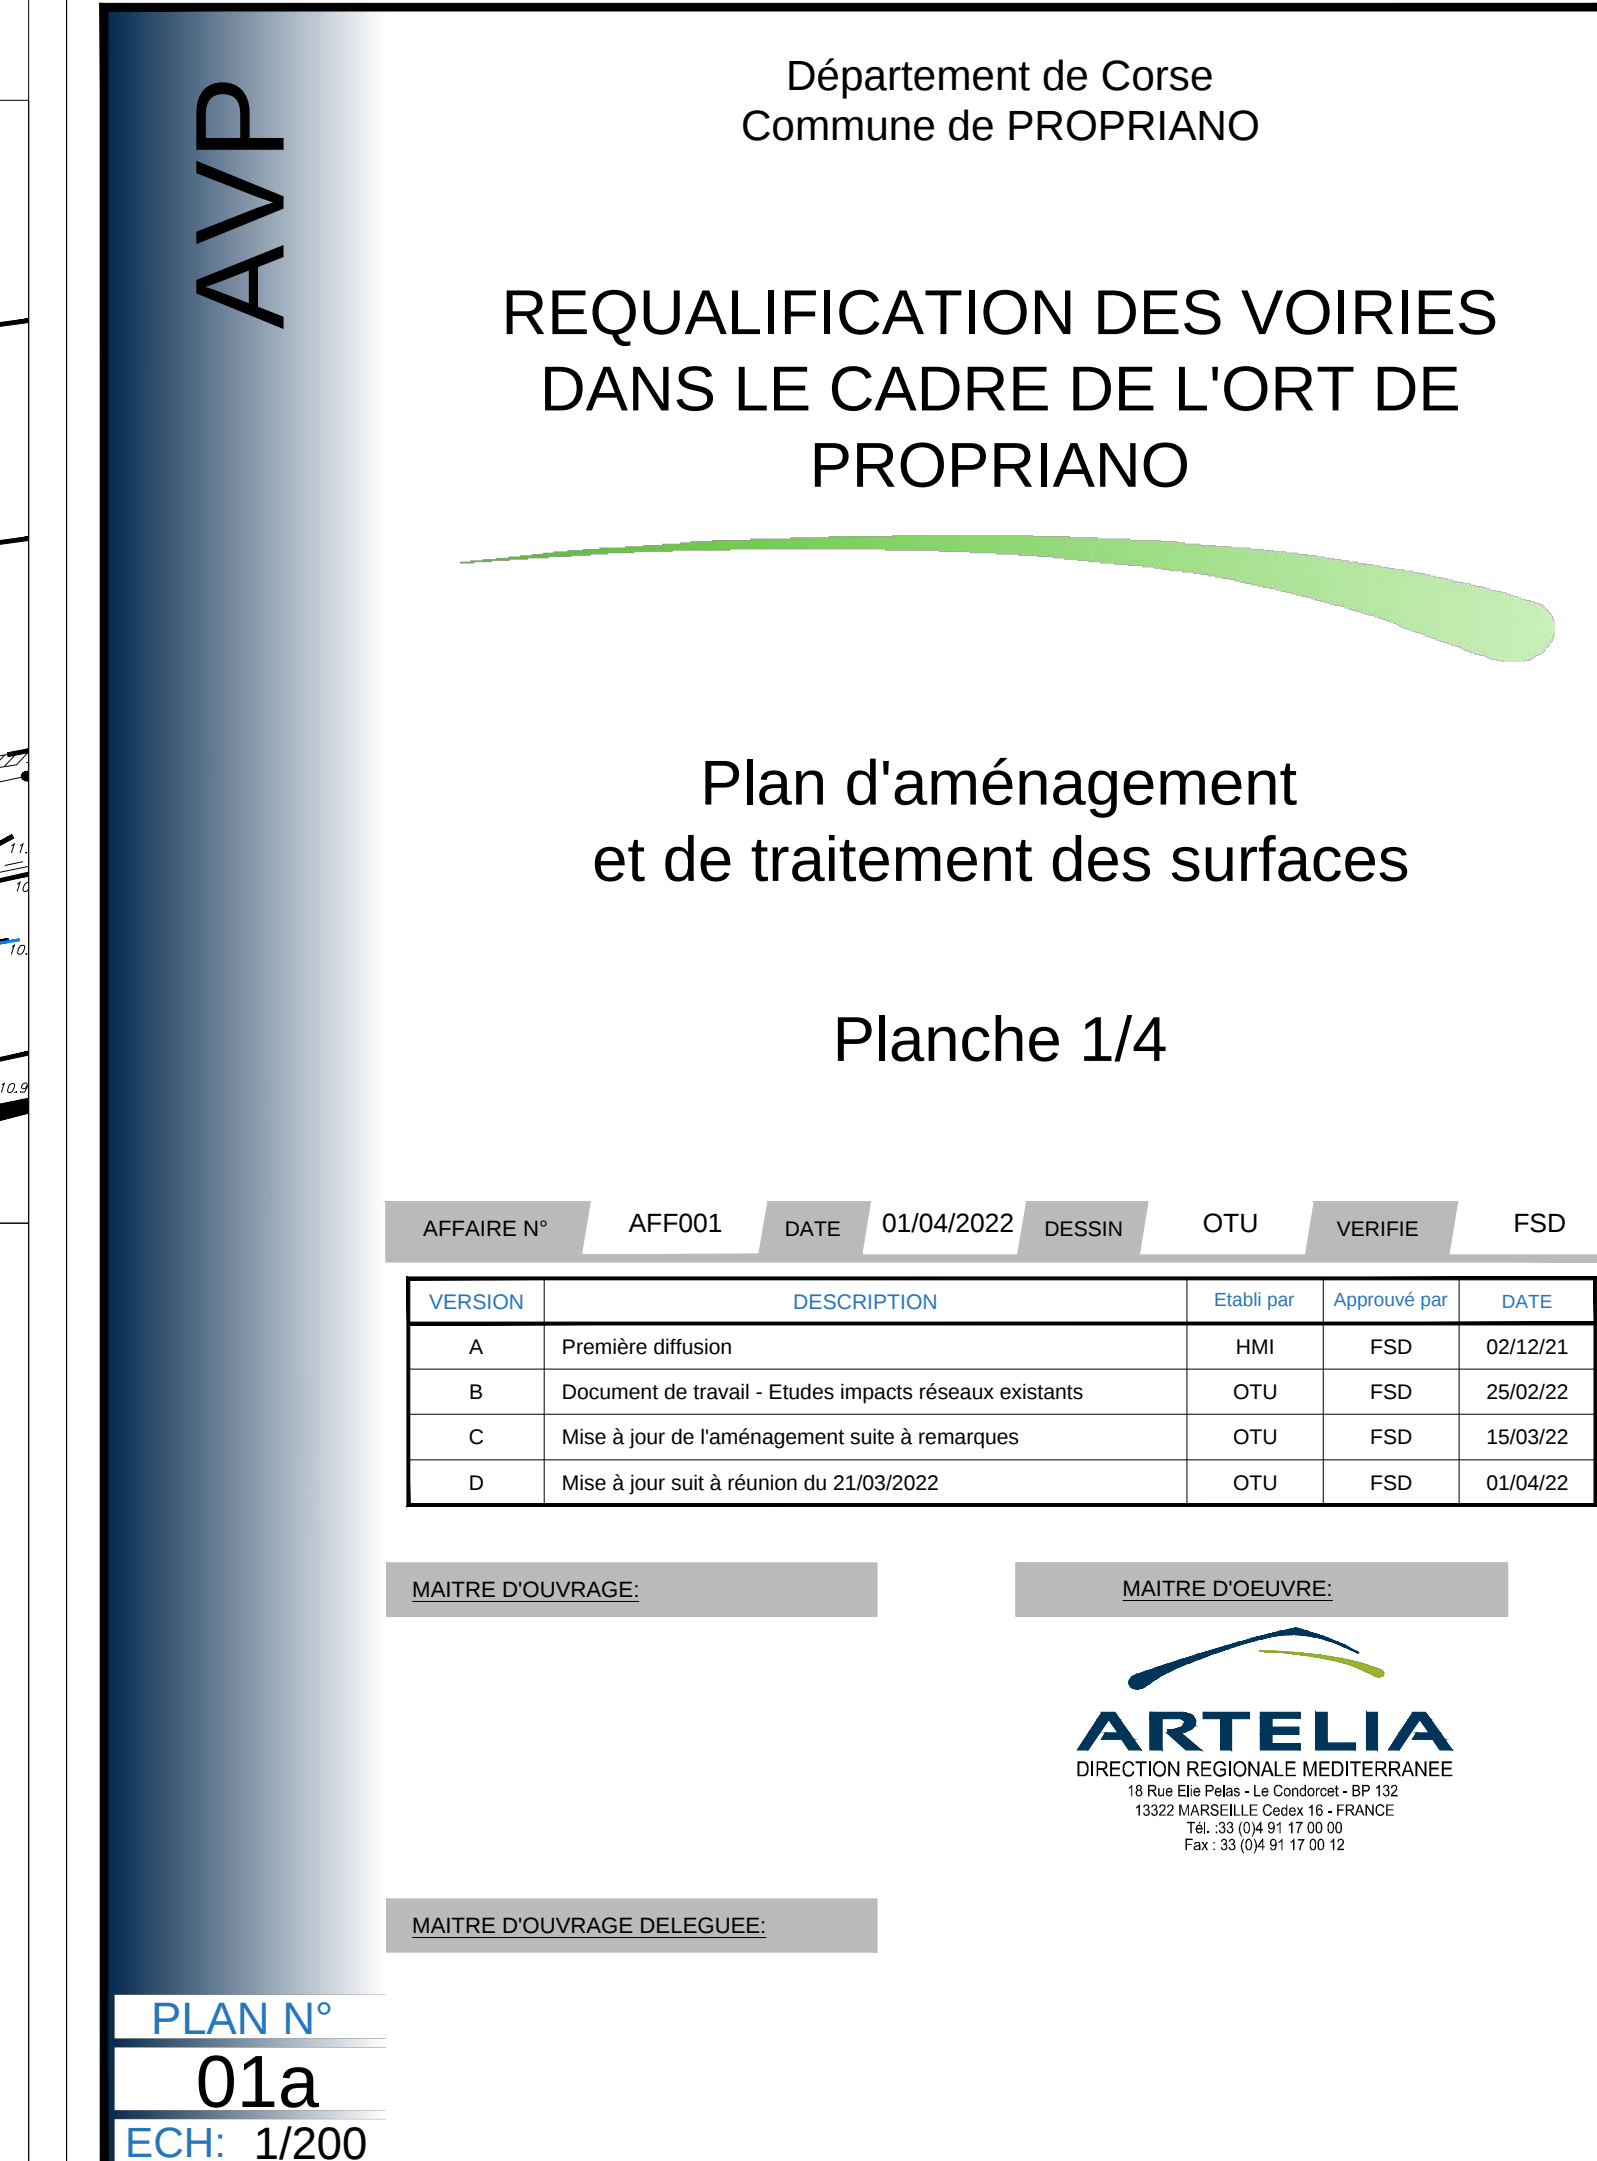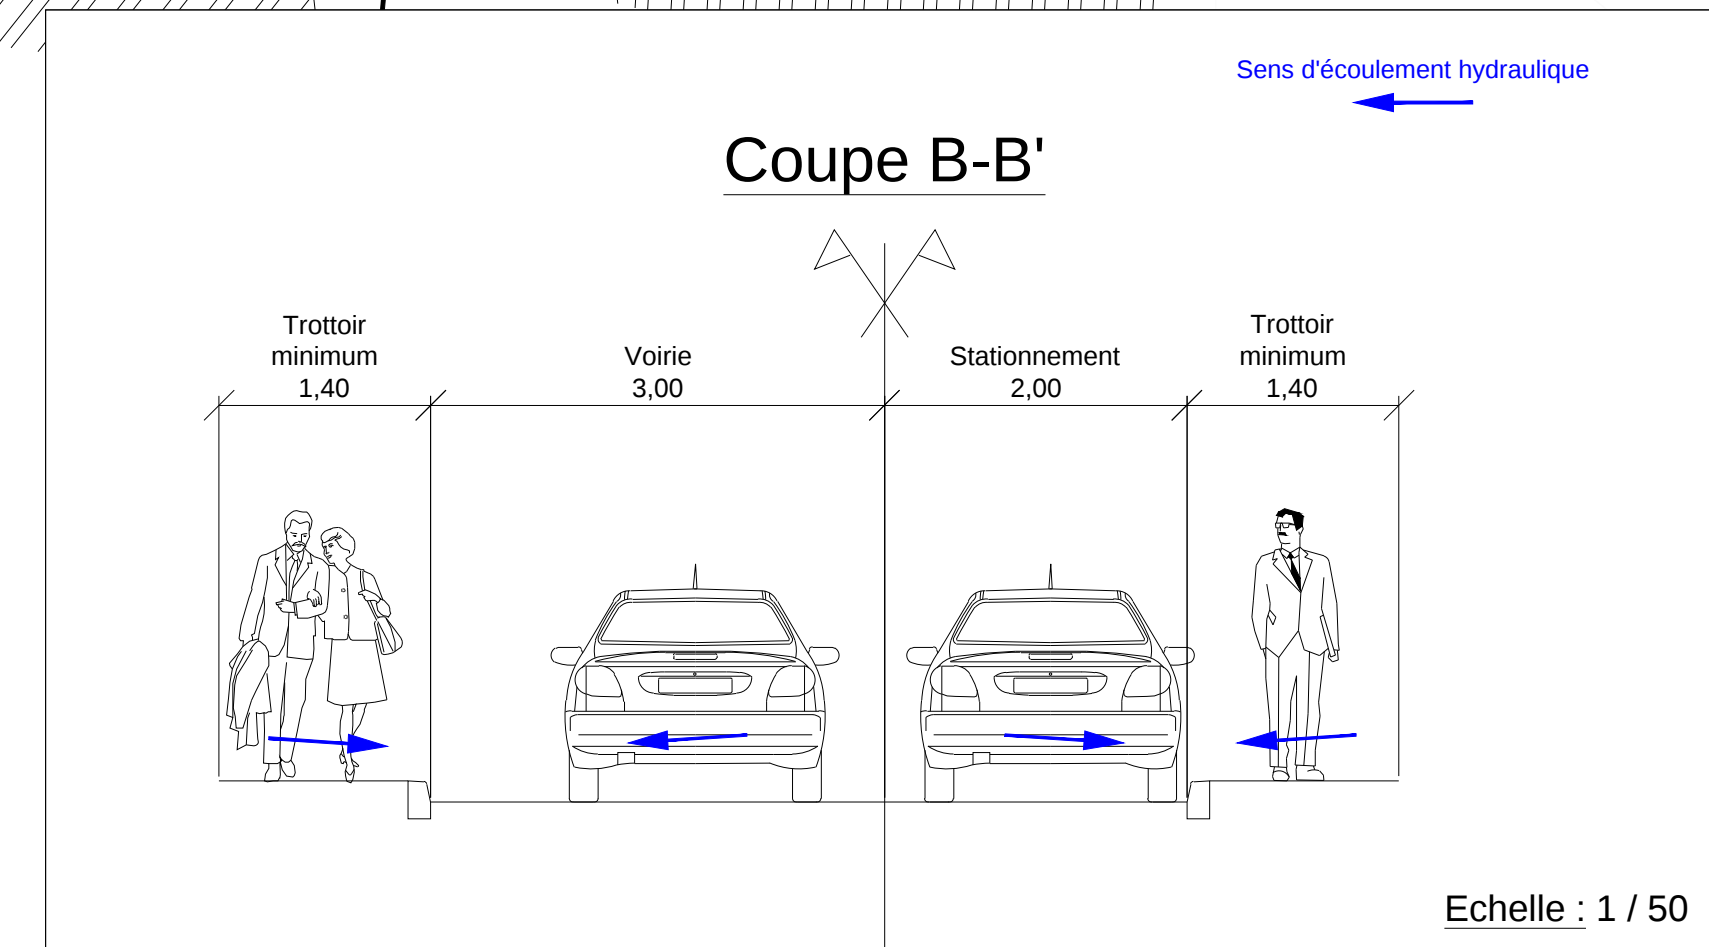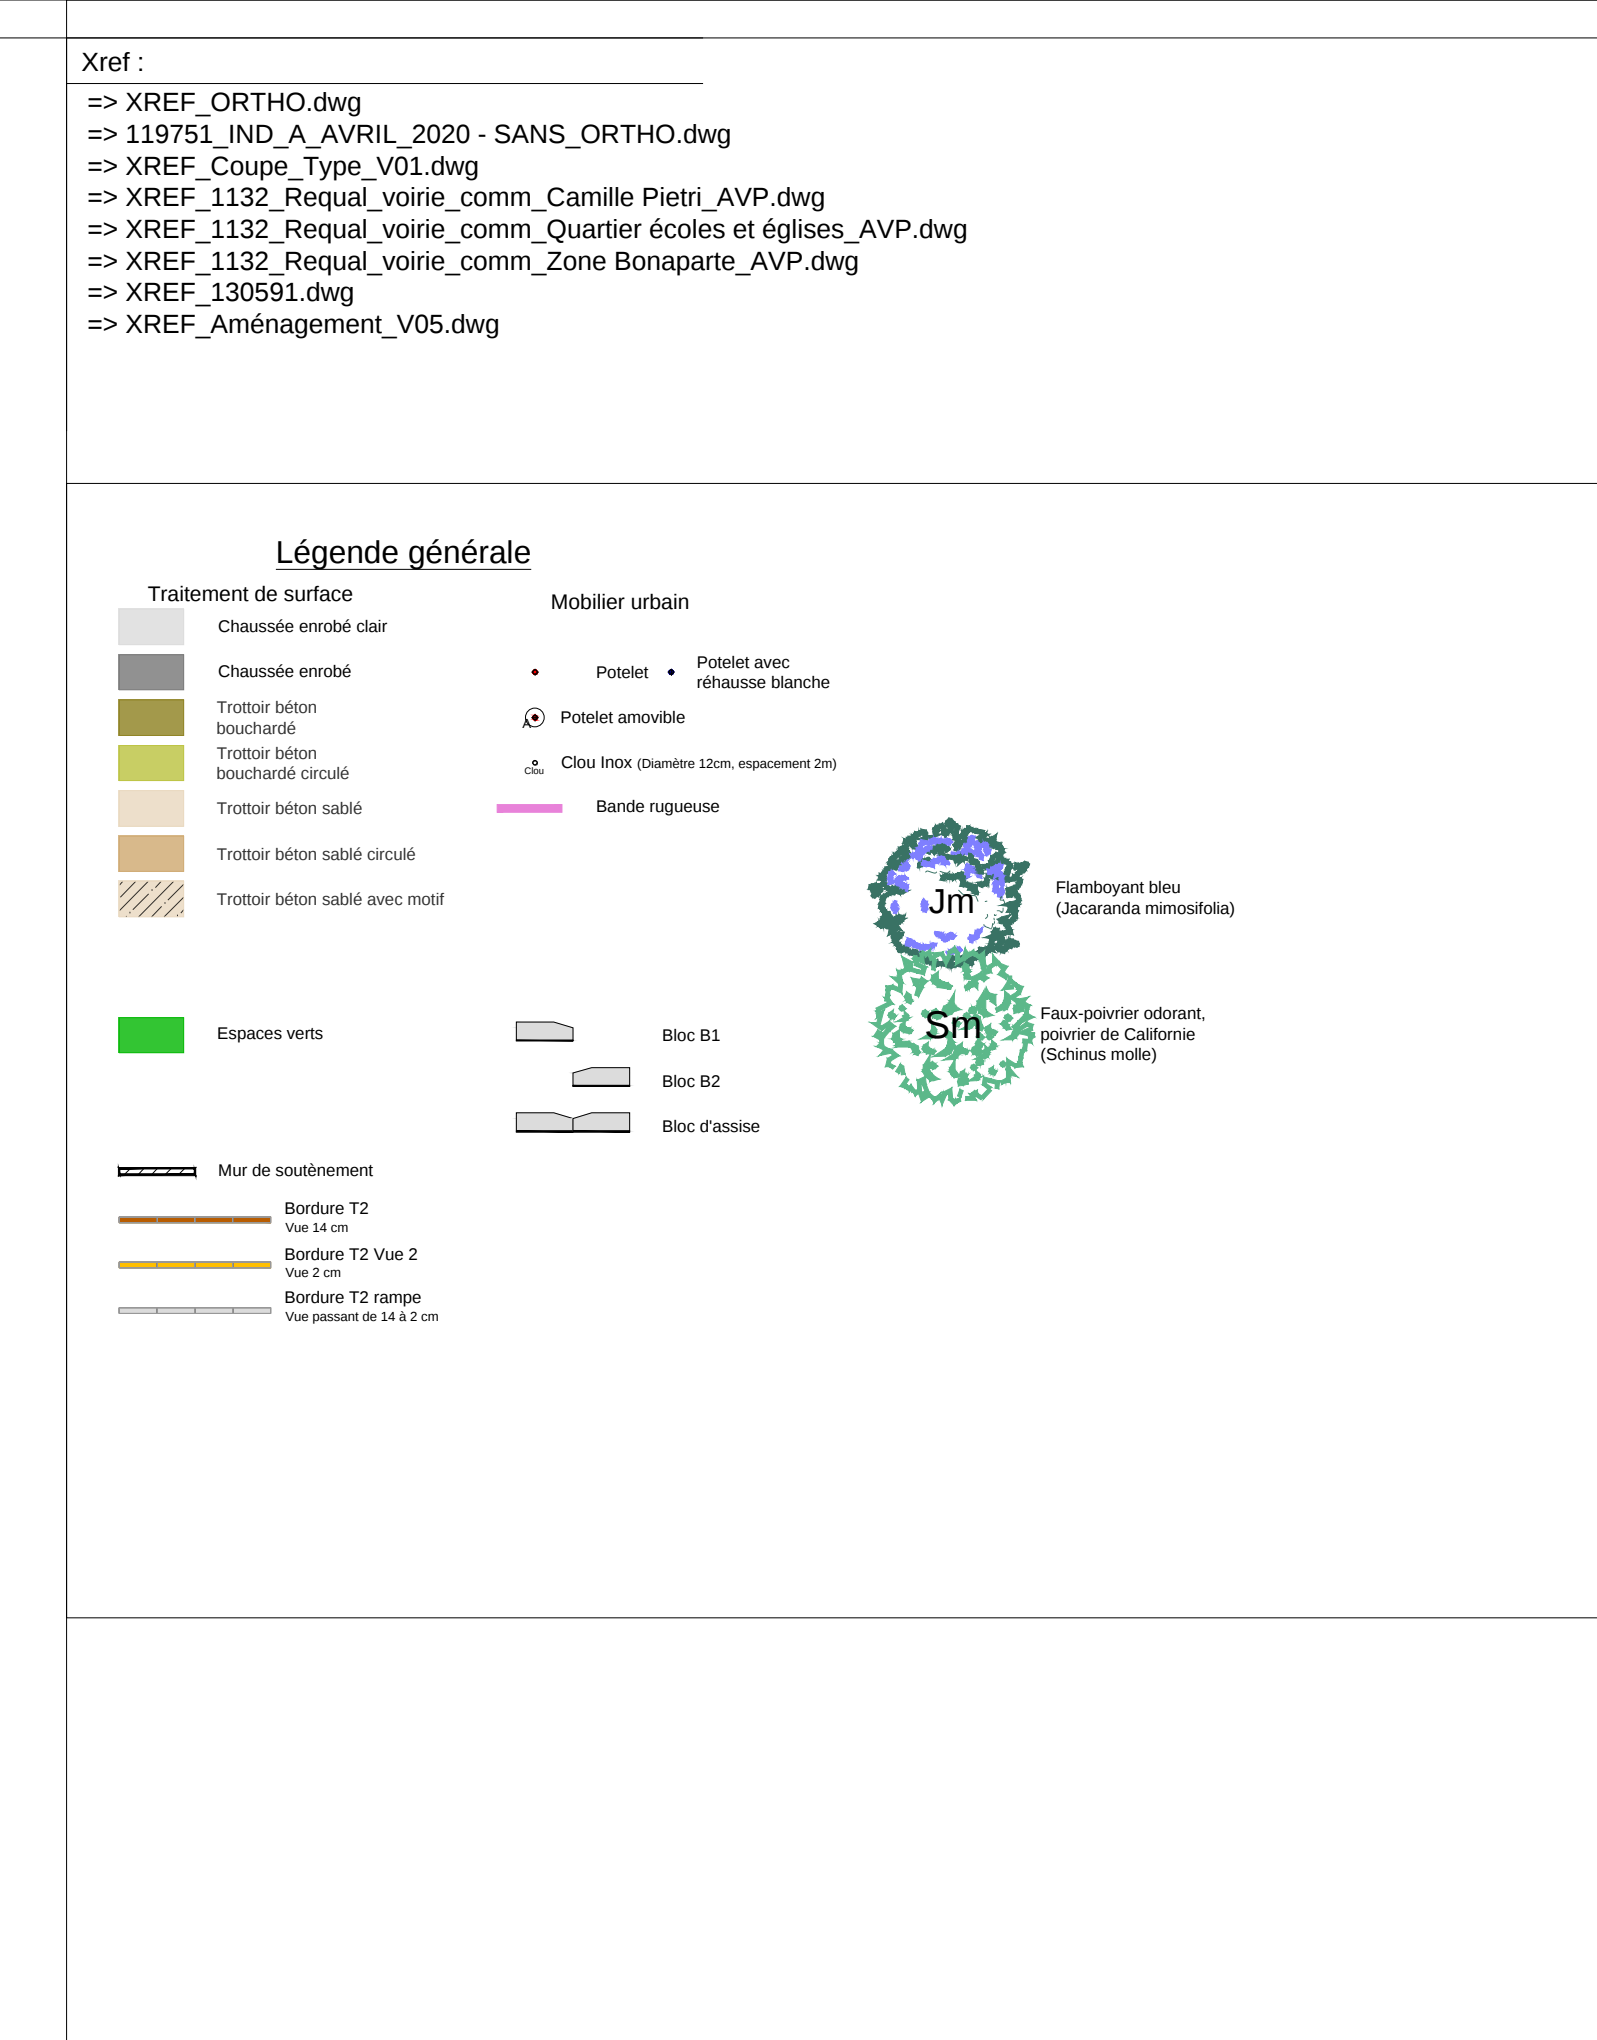

 

```
Xref :  
=> XREF_ORTHO.dwg  
=> 119751_IND_A_AVRIL_2020 - SANS_ORTHO.dwg  
=> XREF_Coupe_Type_V01.dwg  
=> XREF_1132_Requal_voirie_comm Camille Pietri_AVP.dwg  
=> XREF_1132_Requal_voirie_comm Quartier écoles et églises_AVP.dwg  
=> XREF_1132_Requal_voirie_comm Zone Bonaparte_AVP.dwg  
=> XREF_130591.dwg  
=> XREF_Aménagement_V05.dwg
```

[illegible]

AVP

Département de Corse
Commune de PROPRIANO

REQUALIFICATION DES VOIRIES DANS LE CADRE DE L'ORT DE PROPRIANO



Plan d'aménagement et de traitement des surfaces

Planche 2/4

AFFAIRE N°	AFF001	DATE	01/04/2022	DESSIN		OTU		VERBIE		FSD	
VERSION	DESCRIPTION	Etab par	Approuvé par								
A	Première diffusion	JMB	FSD	03/03/21							
B	Document de travail - Etudes impacts réseaux existants										
C	Mise à jour de l'aménagement suite à remarques	OTU	FSD	15/03/22							
D	Mise à jour suite au rendez du 21/03/2022	OTU	FSD	05/04/22							

MAÎTRE D'OUVRAGE :

MAÎTRE D'OUVRAGE DÉLEGUÉ :


MAÎTRE D'ŒUVRE :


ARTELIA
 DIRECTION REGIONALE MER-PÊCHERIE
18-19 rue Pasteur - 20000 Ajaccio - France
 04 97 82 46 00 / 04 97 82 46 01
 10020 ARTELIA S. R.L. - 20000 AJACCIO - FRANCE
 RCS : 5156471100010
 APE : 7420 ZC

PLAN N°

01b

ECH: 1/200

 

AVP

Département de Corse
Commune de PROPRIANO

REQUALIFICATION DES VOIRIES
DANS LE CADRE DE L'ORT DE
PROPRIANO

Plan d'aménagement
et de traitement des surfaces

Planche 4/4


AFFAIRE N°	AFF001	DATE	01/04/2022	DESSIN	OTU	VERIFIE	FSD
VERSION	DESCRIPTION	Etabli par	Approuvé par	DATE			
A	Première diffusion	HMI	FSD	02/12/21			
B	Document de travail - Etudes impacts réseaux existants	OTU	FSD	25/02/22			
C	Mise à jour de l'aménagement suite à remarques	OTU	FSD	15/03/22			
D	Mise à jour suit à réunion du 21/03/2022	OTU	FSD	01/04/22			

MAITRE D'OUVRAGE:

MAITRE D'OEUVRE:

ARTELIA
DIRECTION REGIONALE MEDITERRANEE
16 Rue des Palmes - La Ciotière - BP 132
13022 MARSEILLE Cedex 16 - FRANCE
Tél : 33 (0) 91 17 00 00
Fax : 33 (0) 91 17 00 12

PLAN N°
01d
ECH: 1/200

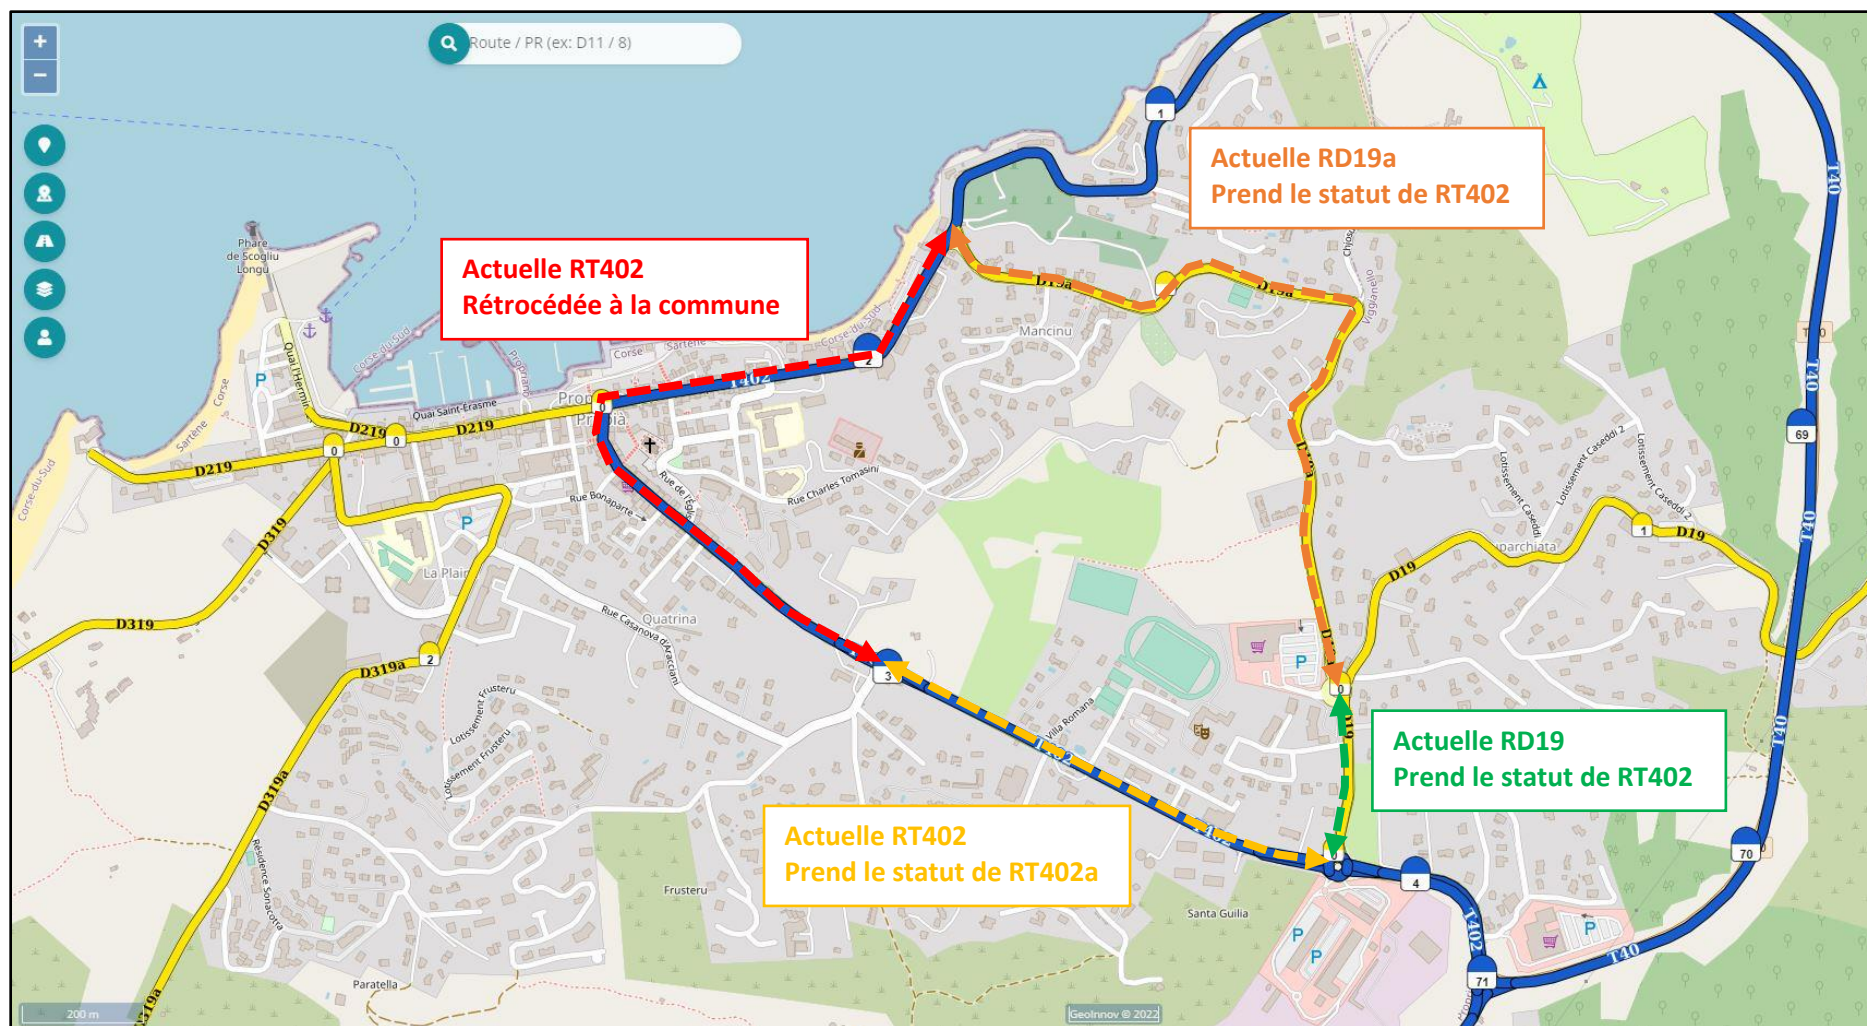

ANNEXE A LA CONVENTION RELATIVE A LA REPARTITION DES CHARGES D'ENTRETIEN DES ROUTES DEPARTEMENTALES ET TERRITORIALES EN AGGLOMERATION		
NATURE	QUI INTERVIENT ?	ET DANS QUEL CADRE ?
A) Chaussée 1 Chaussée classique sans aménagement particulier	Collectivité de Corse	Sans conditions particulières
2 Chaussée architecturée (dallages, chainette, produits spéciaux...)	Celui qui l'a construit	Si le constructeur n'est pas la CDC
B) Bandes de stationnement longitudinales	Commune	Sans conditions particulières
C) Sites et bandes cyclables 1 Bandes cyclables 2 Pistes cyclables 3 Voies vertes	cf "chaussée" cf "trottoir" cf "trottoir"	cf "chaussée" cf "trottoir" cf "trottoir"
D) Ouvrages 1 Mur de soutènement	Collectivité de Corse	Sans conditions particulières
2 pont sur RD ou la RT construit par la CdC	Collectivité de Corse	Convention avec le gestionnaire de la voirie d'eau
PI à la RD non construit parla CdC	commune	Sans conditions particulières
E) Accotements Fossés Talus Terre-pleins	Commune au titre des pouvoirs de police du Maire	
F) Trottoirs	Commune au titre des pouvoirs de police du Maire	Après autorisation du département, si trottoir implanté dans l'emprise départementale
G) Plantations	Commune	Sans conditions particulières
H) Egoûts EP - EU	Commune ou intercommunalité	Sans conditions particulières
I) Signalisation 1 Verticale	commune	Instruction n° 81.85 du 23 septembre 1981 Fascicule 81.43 bis
2 Horizontale	commune	Sans conditions particulières
J) Feux	Commune	Sans conditions particulières
K) Eclairage public	Commune	Sans conditions particulières
L) Mobilier urbain	commune	Sans conditions particulières

TABLEAU D'ECHEANCIER DE CREDIT DE PAIEMENT								PROGRAMMATION DE L'OPERATION								
Programme	Libellé / objet de l'opération	Code affectation en cas de revalorisation	Montant affecté	Echéancier de CP 2022	Echéancier de CP 2023	Echéancier de CP 2024	Echéancier de CP 2025 et plus	L'operation s'inscrit t-elle dans cadre du plan Salvezza & Rilanciu (O/N)	L'opération fait-elle l'objet d'un cofinancement (O/N)	PEI (% cofinancement)	FEDER/FSE (% cofinancement)	PTIC (% cofinancement)	CPER (% cofinancement)	PRIC (% cofinancement)	DCT (% cofinancement)	Autre (à préciser)
1132	Opération de revitalisation du territoire de Prupia	1132P069	4 800 000,0	800 000,0	2 000 000,00	2 000 000,00		N	O							DSID Cofinancement Commune de Prupia