

CONVENTION POUR L'OPERATION DE REVITALISATION DU TERRITOIRE DE PRUPIÀ

ENTRE

la Collectivité de Corse (CdC), représentée par Monsieur Gilles SIMEONI, Président du Conseil Exécutif de Corse,

ET

la Commune de **PRUPIÀ**, représentée par son Maire, Mr. Paul-Marie BARTOLI,

VU la délibération n° de l'Assemblée de Corse en date du relative à la réalisation de l'Opération de Revitalisation du Territoire de PRUPIÀ,

VU la délibération de la Commune de PRUPIÀ relative à la réalisation de l'Opération de Revitalisation du Territoire de PRUPIÀ, en date du ,

IL EST CONVENU CE QUI SUIV

ARTICLE 1

La présente convention a pour objet de préciser les modalités de participation de la Collectivité de Corse et de la Commune de PRUPIÀ au financement de l'« **Opération de Revitalisation du Territoire de PRUPIÀ** » en application de la délibération n°19/233 AC de l'Assemblée de Corse du 25 juillet 2019, approuvant les nouvelles modalités de financement des travaux sur le réseau routier de la Collectivité de Corse en traversée d'agglomération.

La convention cadre de l'ORT prévoit la requalification des secteurs suivants :

- RT402 – section 1
- Carrefour RT402/RD219
- RT402 – section 2
- RD219 – section 1
- RD219 – section 2
- RD319

Il a été convenu de scinder le programme de travaux en 2 secteurs afin de ne pas paralyser la circulation et l'économie du centre-ville de PRUPIÀ.

Le secteur 1 a fait l'objet d'une première convention.

La présente convention aborde uniquement le programme de travaux et le financement du secteur 2.

Le secteur 2 comporte :

- RD219 – section 1
- RD319 (rue Jean-Paul Pandolfi uniquement)

ARTICLE 2

L'opération sous maîtrise d'ouvrage de la CdC est estimée à **3 339 503,74 € HT**. En application de la délibération n°19/233 AC de l'Assemblée de Corse du 25 juillet 2019 citée à l'article 1, et selon l'estimation et les plans des travaux annexés à la présente convention, le taux de cofinancement de la commune est de l'ordre de 25%.

La CdC ayant sollicité une subvention de l'Etat, dans le cadre de la dotation de soutien à l'investissement des départements, d'un montant de 1 302 431,89 € HT, le plan de financement de l'opération est le suivant :

- Etat (DSID) : **1 302 431,89€ HT**
- Collectivité de Corse : **1 518 840,77 € HT**
- Commune de PRUPIÀ : **518 231,08€ HT**

La participation financière de la commune porte uniquement sur les prestations suivantes : maçonnerie et ouvrages divers, terrassement en tranchée des réseaux, mise à niveau des ouvrages, réseau d'eau potable, réseau d'eau pluvial, réseaux secs, plateaux surélevés, structures de trottoirs et les plus-values pour le choix des bétons (bouchardé ou sablé) des trottoirs, les plus-values pour les finitions des bordures (en granit), la création des fosses pour les espaces verts, la signalisation horizontale, et le mobilier urbain. Sont exclus de la participation communale les prestations relatives à la chaussée (structure chaussée, terrassements).

ARTICLE 3

La maîtrise d'ouvrage de l'opération est assurée par la CdC pour toutes les prestations hors aménagements paysagers et plantations.

La commune de PRUPIÀ délègue la maîtrise d'ouvrage de la réalisation de ces prestations à la CdC. Dès réception des marchés de travaux, la Commune récupère la propriété et la gestion des voiries et des aménagements réalisés.

La maîtrise d'ouvrage de l'opération est assurée par la Commune en ce qui concerne les aménagements paysagers et les plantations.

ARTICLE 4

Est acté à compter de la fin de l'opération, le déclassement de la RD219 en totalité (du PRO au PRO +867), de la RD219a en totalité (du PRO au PRO +081) ainsi que de la RD319a entre les PR2+567 et PR2+212, actuellement appartenant au réseau routier de la Collectivité de Corse, et leur classement dans le domaine public routier de la Commune de PRUPIÀ.

Est acté à compter de la fin de l'opération, le reclassement des voiries communales suivantes : la rue Casanova d'Aracciani entre le giratoire interceptant la RD319a et la RT 402, la rue Jean Moulin entre les 2 intersections avec la RD319a (au PR2+567 et PR2+212), et la rue comprise entre les actuelles D219 et D219a (Chemin des plages), dans le domaine public routier de la Collectivité de Corse, en prenant la dénomination de RD319b.

Les nouveaux tracés des RD 319,319a et 319b sont présentés en annexe.

Un arrêté viendra acter l'effet du présent transfert d'affectation.

Pour les routes territoriales et départementales en traversée d'agglomération, les prestations d'entretien et de nettoyage de la plateforme (chaussée et trottoirs), de remplacement du mobilier urbain, de signalisation horizontale et verticale, de curage des ouvrages hydrauliques, d'éclairage public, sont assurées par la commune.

Les prestations d'entretien de la structure de chaussée sont assurées par la Collectivité de Corse.

(voir annexe à la présente convention)

ARTICLE 5

Les participations de la commune de PRUPIÀ se feront sous forme de participation financière au profit de la Collectivité de Corse en ce qui concerne les travaux sous maîtrise de la CDC (y compris les travaux dont la maîtrise d'ouvrage a été déléguée par la commune à la CdC).

Sont exclus du fond de concours les travaux sous maîtrise d'ouvrage de la commune (art. 3)

ARTICLE 6

La commune de PRUPIÀ s'engage à inscrire en temps utile à son budget les sommes nécessaires au règlement des dépenses qui lui incombent. Dans l'hypothèse où l'opération devrait être réévaluée, un avenant à la présente convention fixerait les modalités de prise en charge des dépenses supplémentaires correspondantes.

ARTICLE 7

L'échéance des paiements de la part communale est fixée conformément à la délibération n°19/233 AC de l'Assemblée de Corse du 25 juillet 2019, approuvant les nouvelles modalités de financement des travaux sur le réseau routier de la Collectivité de Corse en traversée d'agglomération, de la manière suivante :

- 50% avant le lancement des travaux pour chaque tranche
- Le solde, réajusté suivant les travaux réellement exécutés, à la fin du chantier de chaque tranche.

Fait à Aiacciu, le
(en trois exemplaires)

**Le Maire de la Commune de
PRUPIÀ,**

Paul-Marie BARTOLI

**Le Président du Conseil
Exécutif de Corse,**

Gilles SIMEONI

COLLECTIVITE DE CORSE COMMUNE DE PROPRIANO RD219 SECTION 1 - REQUALIFICATION DES VOIRIES DANS LE CADRE DE L'ORT DE PROPRIANO - DEVIS QUANTITATIF ET ESTIMATIF-						 COLLECTIVITÀ DI CORSICA COLLECTIVITÉ DE CORSE			
LIBELLE ET DESIGNATION		U	Q.TF	PU HT	TT HT (TF)	Participation CDC		Participation commune	
A	INSTALLATION DE CHANTIER, PHASE PREPARATOIRE								
	Installations de chantier								
	Installations de chantier (y compris amenée et repli des engins et du matériel)	F	1	65 000,00 €	65 000,00 €	100%	65 000,00 €	0%	- €
	Cloture du chantier et parc de stockage des matériels et matériaux	ML	100	50,00 €	5 000,00 €	100%	5 000,00 €	0%	- €
	Signalisation de chantier								
	Signalisation H&V provisoire (y compris feux tricolores), propreté de chantier et phasage des travaux	F	1	10 000,00 €	10 000,00 €	100%	10 000,00 €	0%	- €
	Panneaux d'information des travaux 4 x 3 mètres avec massifs de fondation dans le sol	U	2	1 200,00 €	2 400,00 €	100%	2 400,00 €	0%	- €
	Fourniture et pose de séparateurs provisoires pour balisage du chantier (y/c déplacements en cours de chantier et enlèvement en fin de chantier)	ML	1228	62,00 €	76 136,00 €	100%	76 136,00 €	0%	- €
	Etudes préparatoires								
	Etudes et plans d'exécution y compris planning et plan de phasage	F	1	8 000,00 €	8 000,00 €	100%	8 000,00 €	0%	- €
	Prestation topographique d'implantation, piquetage et de récolement des ouvrages	J	10	1 800,00 €	18 000,00 €	100%	18 000,00 €	0%	- €
	Constat huisier	F	1	1 500,00 €	1 500,00 €	100%	1 500,00 €	0%	- €
	Marquage/piquetage des réseaux	F	1	3 000,00 €	3 000,00 €	100%	3 000,00 €	0%	- €
	INSTALLATION DE CHANTIER, PHASE PREPARATOIRE	STT1			189 036,00 €	TOTAL	189 036,00 €	TOTAL	- €
B	TRAVAUX PREPARATOIRES								
	Sondage pour la reconnaissance des réseaux								
	Reconnaissance et repérage précis des réseaux par sondages mécaniques y compris plan de repérage	M3	30	40,00 €	1 200,00 €	100%	1 200,00 €	0%	- €
	Reconnaissance et repérage précis des réseaux par sondages manuels y compris plan de repérage	M3	10	70,00 €	700,00 €	100%	700,00 €	0%	- €
	Préparation du terrain								
	Abattage, dessouchage, transport et mise en décharge d'arbres (toute circonférence, tout compris)	U	26	350,00 €	9 100,00 €	100%	9 100,00 €	0%	- €
	Dépose soignée de mobilier et d'équipements divers de voirie avec mise en dépôt définitif et/ou stockage en régie municipal								
	Chaines	ML	5	10,00 €	50,00 €	100%	50,00 €	0%	- €
	Cloture existante	ML	82	15,00 €	1 230,00 €	100%	1 230,00 €	0%	- €
	Plots/poteaux/potelets/barrières	U	336	10,00 €	3 360,00 €	100%	3 360,00 €	0%	- €
	Bancs	U	1	25,00 €	25,00 €	100%	25,00 €	0%	- €
	Panneaux de signalisation	U	38	45,00 €	1 710,00 €	100%	1 710,00 €	0%	- €
	Caniveaux à grilles EP	ML	18	20,00 €	360,00 €	100%	360,00 €	0%	- €
	Regards et grilles avaloirs EP	U	36	20,00 €	720,00 €	100%	720,00 €	0%	- €
	Protection équipements de voirie (avec maintien de la distribution)								
	Borne incendie	U	4	150,00 €	600,00 €	100%	600,00 €	0%	- €
	Candélabre existant	U	50	150,00 €	7 500,00 €	100%	7 500,00 €	0%	- €
	Coffret existant	U	27	150,00 €	4 050,00 €	100%	4 050,00 €	0%	- €
	Protection des existants et des avoisinants	M2	14343	2,50 €	35 857,50 €	100%	35 857,50 €	0%	- €
	Suppression signalisation horizontale existante								
	Suppression soignée de la signalisation horizontale existante sur toute la zone projet par la technique du fraisage ou grenaillage (mètre linéaire de chaussée considéré)	ML	1228	8,00 €	9 824,00 €	100%	9 824,00 €	0%	- €
	Démolition d'ouvrage en béton armé (y/c chargement et transport pour l'évacuation)								
	Démolition escalier	M3	3	65,00 €	195,00 €	100%	195,00 €	0%	- €
	Démolition trottoir (y compris bordures, sur hauteur de bordure, tout compris)	M2	4778	17,00 €	81 226,00 €	100%	81 226,00 €	0%	- €
	Démolition îlot béton sur toute hauteur de bordure y compris bordure (tout compris)	M2	9	17,00 €	153,00 €	100%	153,00 €	0%	- €
	TRAVAUX PREPARATOIRES	STT1			157 860,50 €	TOTAL	157 860,50 €	TOTAL	- €
C	PRESTATIONS DIVERSES								
	Contrôle des ouvrages en cours et en fin de travaux								
	Essai de plaque sur fond de forme y/c repérage rapport et synthèse des résultats (interne CDC)	U	0	80,00 €	- €	100%	- €	0%	- €
	Essai de plaque sur la dernière couche de GNT (interne CDC)	U	0	75,00 €	- €	100%	- €	0%	- €
	Carottage pour contrôle des épaisseurs (interne CDC)	U	0	80,00 €	- €	100%	- €	0%	- €
	Passage caméra (pour les besoins du chantier)								
	Pour canalisation de Ø200 à Ø500	ML	866	8,00 €	6 928,00 €	100%	6 928,00 €	0%	- €
	Dossier des ouvrages exécutés et notices techniques								
	DOE dossier des ouvrages exécutés / DIUO Dossier d'intervention ultérieure sur l'ouvrage	F	1	8 000,00 €	8 000,00 €	100%	8 000,00 €	0%	- €
	Plans de récolement des ouvrages et des réseaux	F	1	7 000,00 €	7 000,00 €	100%	7 000,00 €	0%	- €
	PRESTATIONS DIVERSES	STT1			21 928,00 €	TOTAL	21 928,00 €	TOTAL	- €
D	MACONNERIE ET OUVRAGES DIVERS								
	Création massifs de fondation								
	Pour éclairage public (dimensions: 50x50xP80 cm)	U	50	300,00 €	15 000,00 €	70%	10 500,00 €	30%	4 500,00 €
	Pour panneaux de signalisation (dimensions: 40x40xP50 cm)	U	40	200,00 €	8 000,00 €	70%	5 600,00 €	30%	2 400,00 €
	Béton pour maçonnerie diverse								
	Mortier de ciment dosé à 350 kg/m3	M3	20	300,00 €	6 000,00 €	70%	4 200,00 €	30%	1 800,00 €
	Béton de gravillon dosé à 350 kg/m3	M3	20	400,00 €	8 000,00 €	70%	5 600,00 €	30%	2 400,00 €
	MACONNERIE ET OUVRAGES DIVERS	STT1			37 000,00 €	TOTAL	25 900,00 €	TOTAL	11 100,00 €
E	TERRASSEMENTS POUR LES PLATEFORMES								
	Engravure de raccordement								
	Engravure de raccordement (et toutes les sujétions qui s'y rapportent) sur toutes les rues existantes y/c sciage	M2	377	30,00 €	11 310,00 €	100%	11 310,00 €	0%	- €
	Décaissement de chaussée								
	Décaissement de chaussée sur hauteur de structure (jusqu'à 50 cm maximum)	M2	4380	20,00 €	87 600,00 €	100%	87 600,00 €	0%	- €
	Terrassements en déblai								
	Déblai supplémentaire en terrain toute nature	M3	495	25,00 €	12 375,00 €	100%	12 375,00 €	0%	- €
	Terrassement en déblais/remblais pour colonnes enterrées modèle CCSVT								
	Déblais en masse pour colonnes enterrées y compris maintien à sec des fouilles	M3	27	65,00 €	1 755,00 €	0%	- €	100%	1 755,00 €
	Ballast 50/150 sur 35 cm	M3	4	55,00 €	220,00 €	0%	- €	100%	220,00 €
	Dalle béton XC2 pour la pose du cuvelage, épaisseur = 25 cm	M3	3	530,00 €	1 590,00 €	0%	- €	100%	1 590,00 €
	Remblai autocompactant, autolisant et ré-excavable (1,5 Mpa maximum)	M3	12	140,00 €	1 680,00 €	0%	- €	100%	1 680,00 €
	Blindage	M2	35	225,00 €	7 875,00 €	0%	- €	100%	7 875,00 €
	Chargement et transport pour l'évacuation des déblais excédentaires	M3	2274	20,00 €	45 480,00 €	0%	- €	100%	45 480,00 €
	TERRASSEMENTS POUR LES PLATEFORMES	STT1			169 885,00 €	TOTAL	111 285,00 €	TOTAL	58 600,00 €
F	TERRASSEMENTS EN TRANCHEE DES RESEAUX								
	Terrassements en tranchée (hors chargement et transport pour évacuation)								
	Terrassements en déblais pour une tranchée jusqu'à 1,30 m de profondeur en moyenne	M3	1862	45,00 €	83 790,00 €	70%	58 653,00 €	30%	25 137,00 €
	Terrassements en déblais pour une tranchée supérieure à 1,30 m et jusqu'à 2,00 m de profondeur en moyenne (y/c blindage)	M3	543	85,00 €	46 155,00 €	70%	32 308,50 €	30%	13 846,50 €
	Lit de pose en sable	M3	234	80,00 €	18 720,00 €	70%	13 104,00 €	30%	5 616,00 €
	Chargement et transport pour stockage des déblais excédentaires	M3	1862	10,00 €	18 620,00 €	70%	13 034,00 €	30%	5 586,00 €
	Remblaiement et Equipement de tranchée pour la réalisation de réseau et assainissement								
	Enrobage en sable Y/C grillage avertisseur	M3	585	80,00 €	46 800,00 €	70%	32 760,00 €	30%	14 040,00 €
	Remblaiement de tranchée en GNT 0/20	M3	791	90,00 €	71 190,00 €	70%	49 833,00 €	30%	21 357,00 €
	TERRASSEMENTS EN TRANCHEE DES RESEAUX	STT1			285 275,00 €	TOTAL	199 692,50 €	TOTAL	85 582,50 €
G	RESEAUX DIVERS								
	Mise à la cote des ouvrages existants type regard de visite ou chambre télécom (y compris EP)	U	241	300,00 €	72 300,00 €	70%	50 610,00 €	30%	21 690,00 €
	Mise à niveau de bouche à clef	U	107	150,00 €	16 050,00 €	70%	11 235,00 €	30%	4 815,00 €
	Mise à niveau de bouche à clef avec remplacement de la tête en fonte	U	22	250,00 €	5 500,00 €	70%	3 850,00 €	30%	1 650,00 €
	RESEAUX DIVERS	STT1			93 850,00 €	TOTAL	65 695,00 €	TOTAL	28 155,00 €
H	RESEAU PLUVIAL								
	Raccordement avec regard de chute								
	Raccordement des gouttières et eaux de toit au réseau principal y compris dauphins et regards de chute	U	70	950,00 €	66 500,00 €	70%	46 550,00 €	30%	19 950,00 €
	Fourniture et pose de conduite CR16 (hors terrassements)								
	Fourniture et pose de conduite PVC Ø315mm	ML	120	120,00 €	14 400,00 €	70%	10 080,00 €	30%	4 320,00 €

COLLECTIVITE DE CORSE COMMUNE DE PROPRIANO RD219 SECTION 1 - REQUALIFICATION DES VOIRIES DANS LE CADRE DE L'ORT DE PROPRIANO - DEVIS QUANTITATIF ET ESTIMATIF -					 CULLETTIVITÀ DI CORSICA COLLECTIVITÉ DE CORSE			
LIBELLE ET DESIGNATION					Participation CDC		Participation commune	
	U	Q.TF	PU HT	TT HT (TF)				
Fourniture et pose de conduite PVC Ø400mm	ML	716	160,00 €	114 560,00 €	70%	80 192,00 €	30%	34 368,00 €
Fourniture et pose de conduite PVC Ø500mm	ML	30	290,00 €	8 700,00 €	70%	6 090,00 €	30%	2 610,00 €
Fourniture et pose de regards EP (y compris terrassements associés) en fonte D400 "traffic intense" y compris scellement et couronne BA								
Grilles avaloir forme concave pour caniveau CC2, classe D400	U	10	800,00 €	8 000,00 €	70%	5 600,00 €	30%	2 400,00 €
Grilles avaloir 30x70 cm classe D400 y/c scellement et couronne BA	U	20	1 400,00 €	28 000,00 €	70%	19 600,00 €	30%	8 400,00 €
Regard de visite Ø1000 couronne en BA tampon classe D400	U	15	1 300,00 €	19 500,00 €	70%	13 650,00 €	30%	5 850,00 €
Regard de visite Ø1000 couronne en BA tampon classe C250	U	13	900,00 €	11 700,00 €	70%	8 190,00 €	30%	3 510,00 €
Regard avaloir à grille type profil T2 classe D400	U	44	1 400,00 €	61 600,00 €	70%	43 120,00 €	30%	18 480,00 €
Raccordement au réseau EP existant	F	1	3 000,00 €	3 000,00 €	70%	2 100,00 €	30%	900,00 €
RESEAU PLUVIAL	STT1			335 960,00 €	TOTAL	235 172,00 €	TOTAL	100 788,00 €
I RESEAUX SECS (génie civil uniquement)								
Fourniture et pose de fourreaux en attente								
Tube PVC rigide Ø4x45mm (pour le réseau télécom en attente)	ML	1228	40,00 €	49 120,00 €	70%	34 384,00 €	30%	14 736,00 €
TPC Ø2x75mm (pour le réseau d'éclairage en attente)	ML	1228	18,00 €	22 104,00 €	70%	15 472,80 €	30%	6 631,20 €
Pose de chambre de tirage								
Chambre Télécom Y/C tampon (C250/D400, prix moyen)	U	25	450,00 €	11 250,00 €	70%	7 875,00 €	30%	3 375,00 €
Fourniture et pose de chambre de tirage								
Regard d'éclairage regard 50x50 classe C250	U	9	800,00 €	7 200,00 €	70%	5 040,00 €	30%	2 160,00 €
Divers								
Raccordement sur existant et maintien du service	F	1	3 500,00 €	3 500,00 €	70%	2 450,00 €	30%	1 050,00 €
Fourniture et pose d'une câblette cuivre 25 mm² en fond de fouille pour réseau d'éclairage	ML	1228	14,00 €	17 192,00 €	70%	12 034,40 €	30%	5 157,60 €
RESEAUX SECS (génie civil uniquement)	STT1			110 366,00 €	TOTAL	77 256,20 €	TOTAL	33 109,80 €
J TRAITEMENT DES SURFACES ET STRUCTURES DE FONDATION								
Rabotage de chaussée								
Rabotage de chaussée jusqu'à 10 cm	M2	3562	12,00 €	42 744,00 €	100%	42 744,00 €	0%	- €
Fourniture et mise en œuvre de matériaux de revêtement y compris fondation								
STRUCTURE 1 (VL/PL):	M2	2375	94,48 €	224 390,00 €	100%	224 390,00 €	0%	- €
Fourniture et mise en œuvre structure VL/PL classique en BBSG 0/10 (y/c fondations)								
STRUCTURE 1bis (VL/PL):	T	535	120,00 €	64 200,00 €	100%	64 200,00 €	0%	- €
Fourniture et mise en œuvre BBSG 0/10 (dans les zones uniquement rabotées)								
STRUCTURE 2 (VL/PL) SURELEVATION DE CHAUSSEE:								
Fourniture et mise en œuvre structure VL/PL pour la surélévation de chaussée (Av. Napoléon III) coloré gris clair en BBSG 0/10 (y/c fondations)	M2	990	139,48 €	138 085,20 €	70%	96 659,64 €	30%	41 425,56 €
STRUCTURE 3 (strictement piétonne)								
Fourniture et pose d'un béton coloré sur trottoir	M2	2263	92,50 €	209 327,50 €	100%	209 327,50 €	0%	- €
Plus-value pour la réalisation de la structure 3 en béton sablé (structure 3bis)	M2	1873	8,00 €	14 984,00 €	0%	- €	100%	14 984,00 €
Plus-value pour la réalisation de la structure 3 en béton sablé avec motifs (structure 3ter)	M2	390	12,00 €	4 680,00 €	0%	- €	100%	4 680,00 €
STRUCTURE 3quater (VL/PL):								
Fourniture et pose d'un béton sur trottoir (y compris fondations)	M2	95	115,30 €	10 953,50 €	70%	7 667,45 €	30%	3 286,05 €
Plus-value pour la réalisation de la structure 3quater en béton sablé circulé	M2	95	8,00 €	760,00 €	0%	- €	100%	760,00 €
STRUCTURE 4 (strictement piétonne)								
Fourniture et pose d'un béton coloré sur trottoir	M2	3620	92,50 €	334 850,00 €	100%	334 850,00 €	0%	- €
Plus-value pour la réalisation de la structure 4 en béton bouchardé (structure 4bis)	M2	3620	12,00 €	43 440,00 €	0%	- €	100%	43 440,00 €
STRUCTURE 5 (VL/PL pour giration)								
Fourniture et mise en œuvre structure VL/PL en pavés de pierre pour zones de giration	M2	53	152,08 €	8 060,24 €	0%	- €	100%	8 060,24 €
STRUCTURE 6 (strictement piétonne)								
Fourniture et mise en œuvre structure en dalles pierre devant les immeubles - Avenue Napoléon III	M2	35	124,33 €	4 351,55 €	0%	- €	100%	4 351,55 €
Fourniture et pose de bordures								
Bordures T2/T2b/raccord (tout compris) en béton classique (classe U+BH)	ML	1509	45,00 €	67 905,00 €	100%	67 905,00 €	0%	- €
Plus value pour la fourniture et pose de bordures T2/T2b/raccord en pierre granite couleur gris clair	ML	1509	25,00 €	37 725,00 €	0%	- €	100%	37 725,00 €
Bordures sur mesures de section 25 cm x 25 cm en béton	ML	794	65,00 €	51 610,00 €	100%	51 610,00 €	0%	- €
Plus value pour la fourniture et pose de bordures sur-mesure 25x25 cm en pierre granite couleur gris clair	ML	794	50,00 €	39 700,00 €	0%	- €	100%	39 700,00 €
Fourniture et pose de caniveaux simples CS2 (classe U+BH)	ML	710	60,00 €	42 600,00 €	100%	42 600,00 €	0%	- €
Fourniture et pose de caniveaux doubles CC2 (classe U+BH)	ML	347	100,00 €	34 700,00 €	0%	- €	100%	34 700,00 €
Fourniture et pose de bordures I2 franchissables (classe U+BH)	ML	31	50,00 €	1 550,00 €	0%	- €	100%	1 550,00 €
Ilots en béton	M2	20	92,50 €	1 850,00 €	0%	- €	100%	1 850,00 €
TRAITEMENT DES SURFACES ET STRUCTURES DE FONDATION	STT1			1 378 465,99 €	TOTAL	1 141 953,59 €	TOTAL	236 512,40 €
K ESPACES VERTS								
Travaux spécifiques espaces verts								
Travail au sol, travail et mise en œuvre des déblais pour mise en remblai, terrassements nécessaires, création du réseau d'arrosage	M2	141	200,00 €	28 200,00 €	70%	19 740,00 €	30%	8 460,00 €
ESPACES VERTS	STT1			28 200,00 €	TOTAL	19 740,00 €	TOTAL	8 460,00 €
L SIGNALISATION								
Signalisation verticale								
Fourniture et pose de panneaux de signalisation directionnelle et de police avec poteaux aluminium (hors massifs de fondation)	U	40	450,00 €	18 000,00 €	100%	18 000,00 €	0%	- €
Signalisation horizontale								
Dalles podotactiles en béton	ML	170	80,00 €	13 600,00 €	0%	- €	100%	13 600,00 €
Marquage ligne continue largeur 2u (u=5 cm)	ML	30	9,00 €	270,00 €	0%	- €	100%	270,00 €
Marquage central ligne T3 discontinue largeur = 2u pour la chaussée	ML	542	8,00 €	4 336,00 €	0%	- €	100%	4 336,00 €
Marquage d'une ligne de type T2 discontinue pour stationnement (VL + motos) largeur = 2u	ML	500	6,00 €	3 000,00 €	0%	- €	100%	3 000,00 €
Marquage de passage piéton	M2	229	35,00 €	8 015,00 €	0%	- €	100%	8 015,00 €
Marquage flèches directionnelles	U	36	60,00 €	2 160,00 €	0%	- €	100%	2 160,00 €
Marquage spécifique pour place de l'hôtel	M2	76	40,00 €	3 040,00 €	0%	- €	100%	3 040,00 €
Marquage spécifique pour place DAB/transport de fonds	M2	41	40,00 €	1 640,00 €	0%	- €	100%	1 640,00 €
Marquage spécifique pour place de livraison	M2	192	40,00 €	7 680,00 €	0%	- €	100%	7 680,00 €
Marquage spécifique pour zones d'arrêt camions-bennes	M2	30	40,00 €	1 200,00 €	0%	- €	100%	1 200,00 €
Marquage spécifique pour taxis	M2	28	40,00 €	1 120,00 €	0%	- €	100%	1 120,00 €
Marquage spécifique "STOP" (largeur = 50 cm)	M2	35	50,00 €	1 750,00 €	0%	- €	100%	1 750,00 €
Marquage rampants plateaux traversants (ensemble)	U	8	50,00 €	400,00 €	0%	- €	100%	400,00 €
SIGNALISATION	STT1			66 211,00 €	TOTAL	18 000,00 €	TOTAL	48 211,00 €
N EQUIPEMENTS DIVERS ET MOBILIER URBAIN								
Potelets fixes en acier thermolaqué avec réhausse tête blanche (RAL à définir)	U	84	200,00 €	16 800,00 €	0%	- €	100%	16 800,00 €
Corbeilles en acier thermolaqué (RAL à définir)	U	20	500,00 €	10 000,00 €	0%	- €	100%	10 000,00 €
Potelets fixes en inox	U	338	250,00 €	84 500,00 €	0%	- €	100%	84 500,00 €
Potelets fixes à tête blanche PMR en inox	U	52	300,00 €	15 600,00 €	0%	- €	100%	15 600,00 €
Corbeilles inox	U	8	900,00 €	7 200,00 €	0%	- €	100%	7 200,00 €
Clous inox	U	599	25,00 €	14 975,00 €	0%	- €	100%	14 975,00 €
Arceaux vélos	U	20	400,00 €	8 000,00 €	0%	- €	100%	8 000,00 €
Banc	U	8	600,00 €	4 800,00 €	0%	- €	100%	4 800,00 €
EQUIPEMENTS DIVERS ET MOBILIER URBAIN	STT1			161 875,00 €	TOTAL	- €	TOTAL	161 875,00 €
					TOTAL PART CDC		TOTAL PART COMMUNE	
					TT HT (HORS ALEAS)		772 393,70 €	
					Aleas 10%		77 239,37 €	
					TT HT		849 633,07 €	
					TVA 10%		84 963,31 €	
					TOTAL TTC		934 596,38 €	

REQUALIFICATION DES VOIRIES
DANS LE CADRE DE L'ORT DE
PROPRIANO
RD219 SECTION 1

PLAN D'AMENAGEMENT
PLANCHE 1

AFFAIRE N°	DATE	DESSIN	TDE/TBT/OLS	VERIFIE	FSD
4243255	DEC 2023				
INDICE	DESCRIPTION	Etabli par	Approuvé par	DATE	
1	Première diffusion	TDE	FSD	19/12/2023	
2	REPRISE SUITE RETOUR MOA	OLS	FSD	12/02/2024	
3	REPRISE SUITE RETOUR MOA	OLS	FSD	29/03/2024	
4	REPRISE SUITE RETOUR MOA	OLS	FSD	26/06/2024	

MAITRE D'OUVRAGE:



COLLECTIVITE DE CORSE
COLLECTIVITE DE CORSE

MAITRE D'OEUVRE:

ARTELIA
DIRECTION REGIONALE MEDITERRANEE
16 Rue Elie Pélissier - La Condamine - BP 132
98000 NANKESSE - La Condamine - FRANCE
Tel : 33 (0)4 91 17 00 00
Fax : 33 (0)4 91 17 00 12

GEOMETRE EXPERT

CABINET
SIBELLA
GEOMETRES I EXPERTS FONCIERS

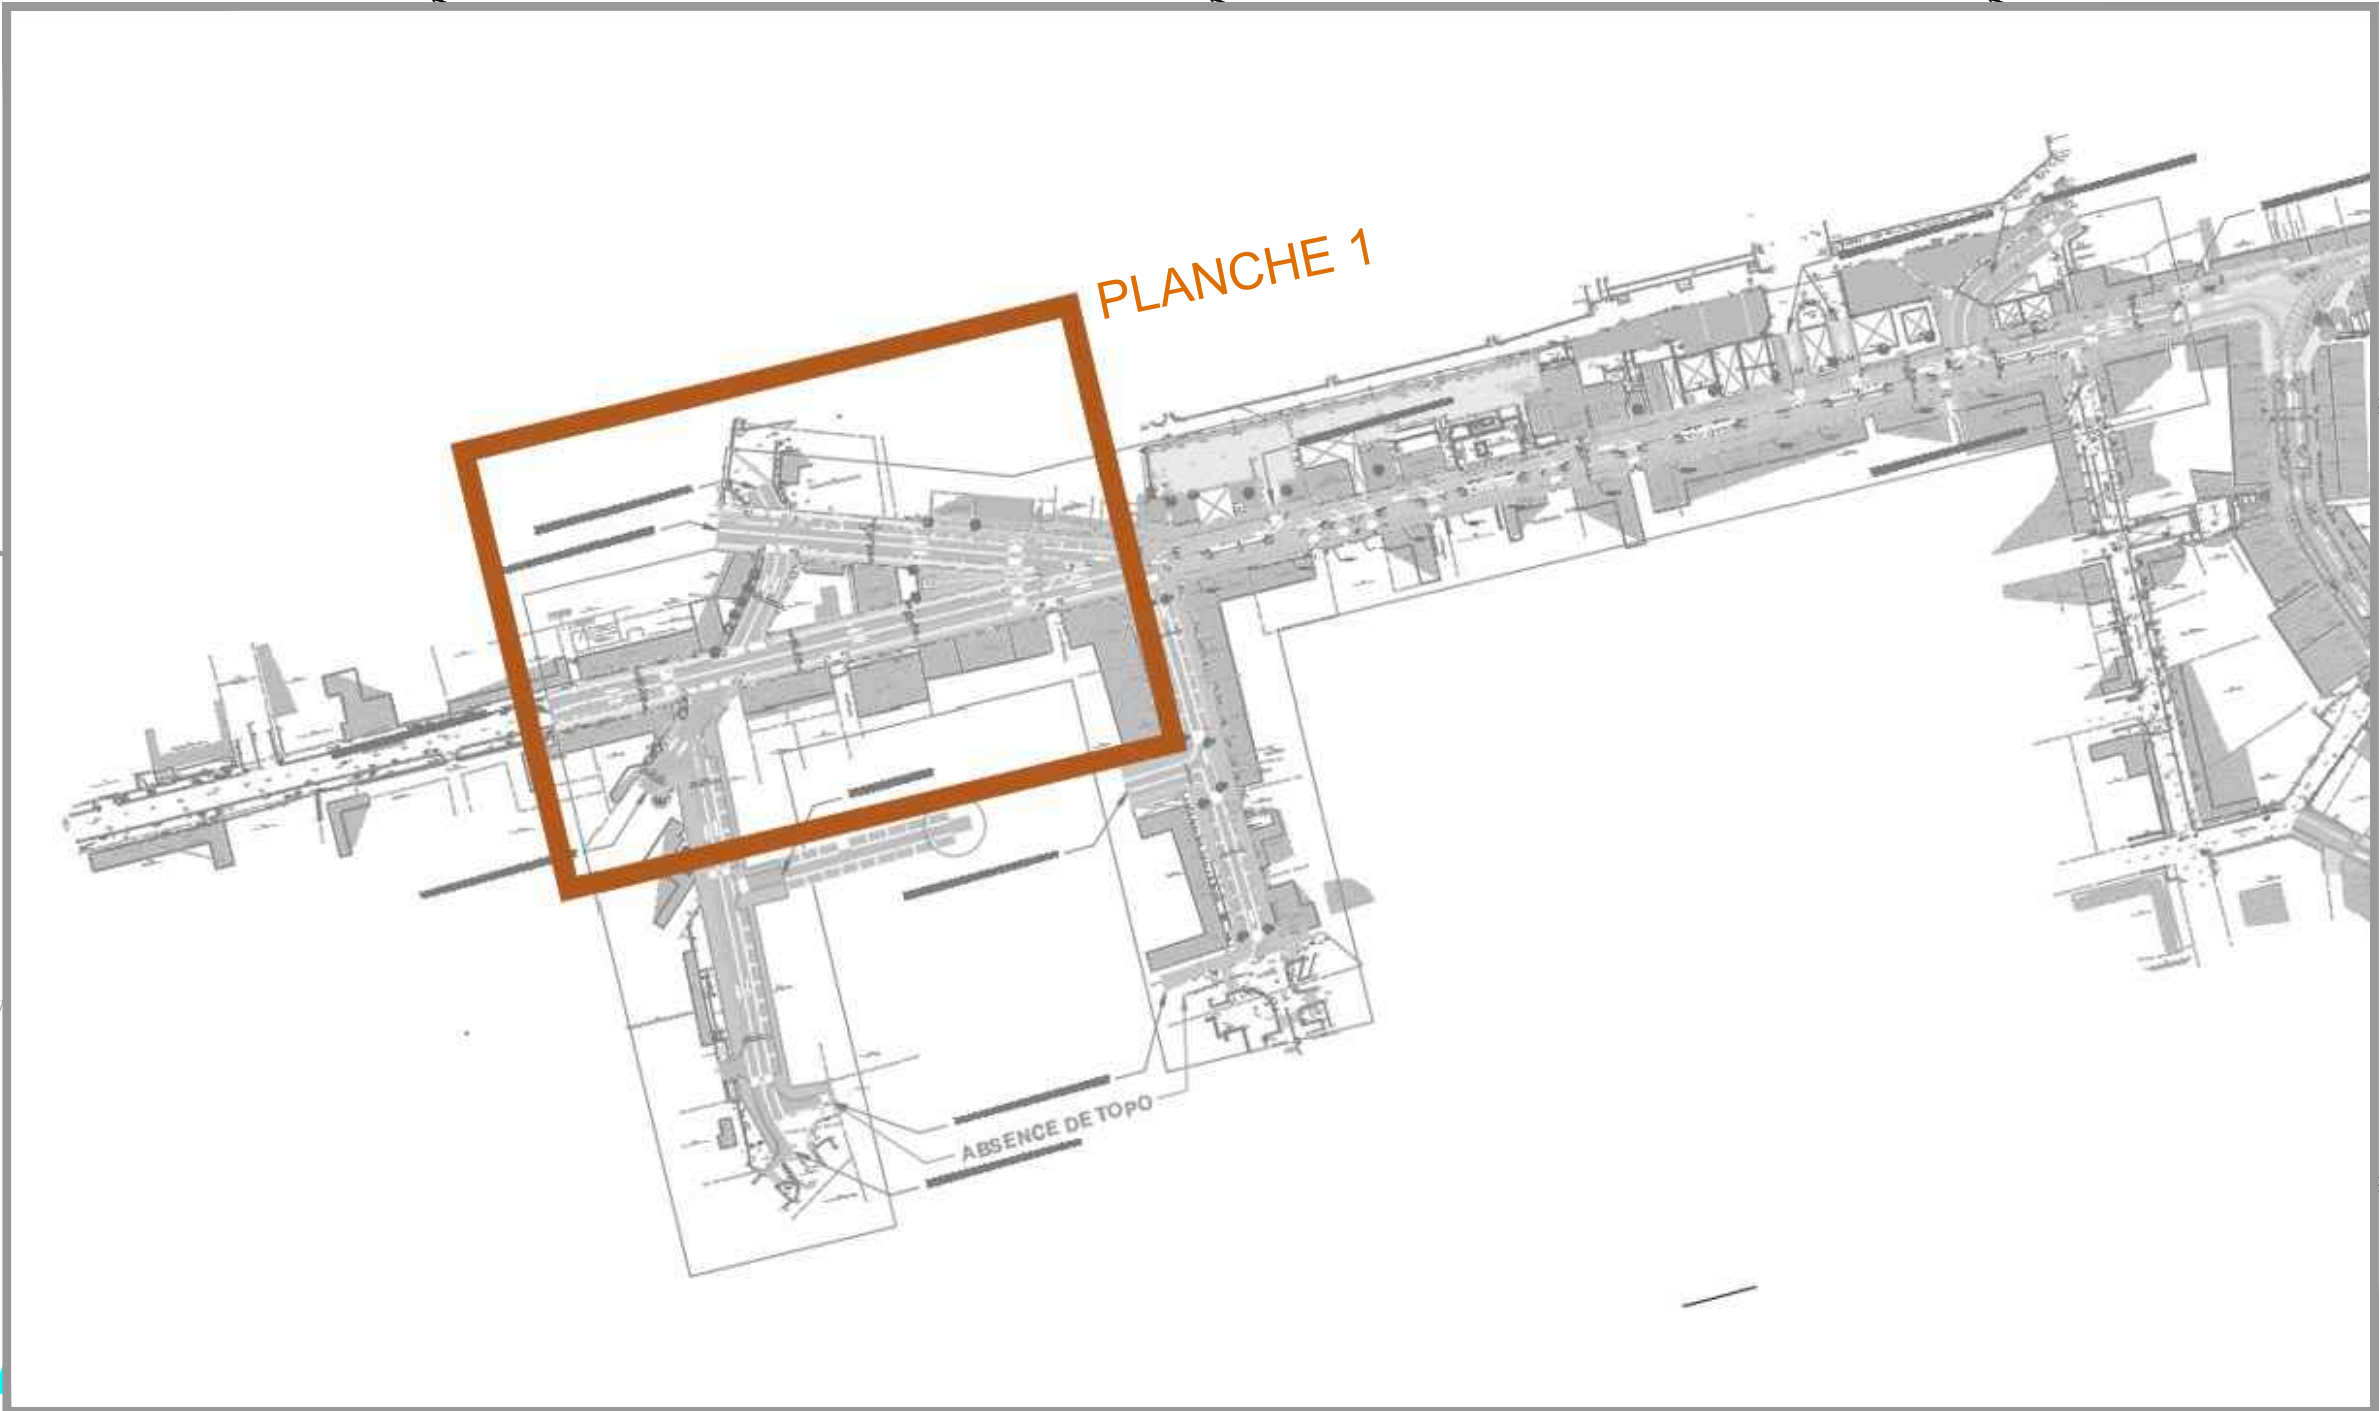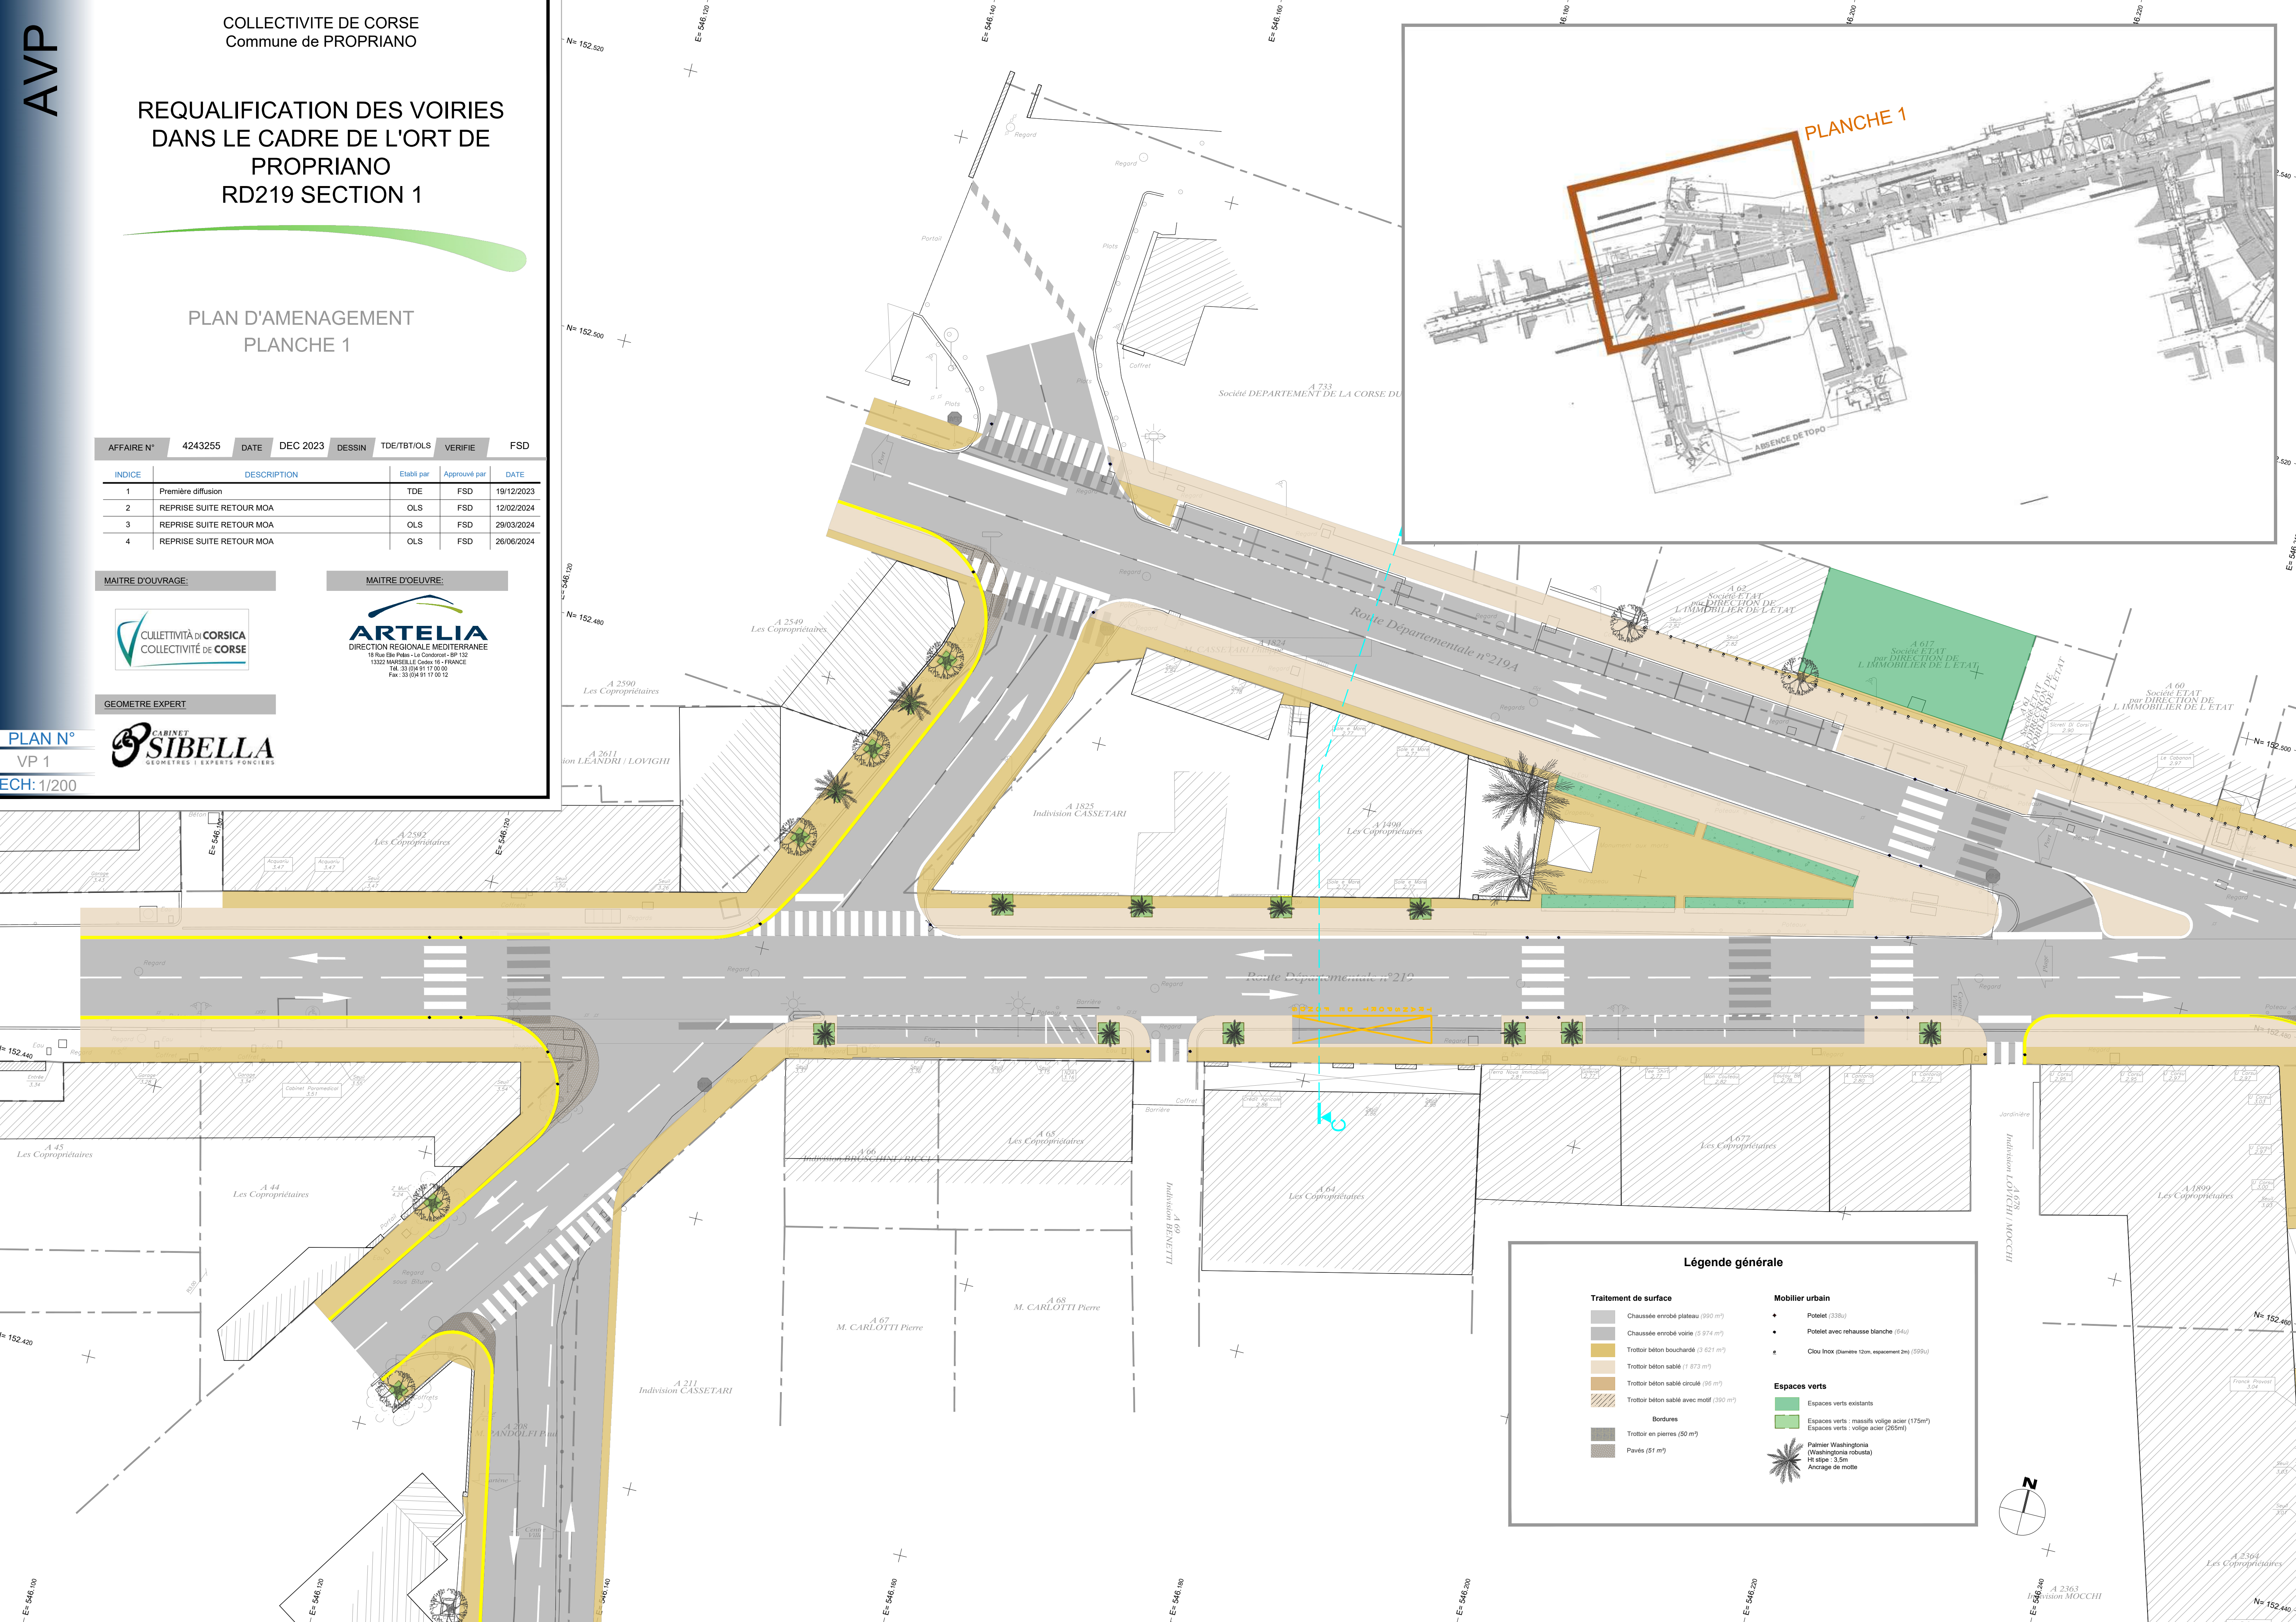

Légende générale

Traitement de surface

- Chaussée enrobée plateau (990 m²)
- Chaussée enrobée voirie (5 974 m²)
- Trottoir béton bouchardé (3 621 m²)
- Trottoir béton sable (1 873 m²)
- Trottoir béton sable circulaire (96 m²)
- Trottoir béton sable avec motif (390 m²)
- Bordures
- Trottoir en pierres (50 m²)
- Pavés (51 m²)

Mobilier urbain

- Potelet (338u)
- Potelet avec rehausse blanche (64u)
- Clou Inox (diamètre 12cm, espacement 2m) (599u)

Espaces verts

- Espaces verts existants
- Espaces verts : massifs volige acier (175m²)
- Espaces verts : volige acier (265m²)
- Palmier Washingtonia (Washingtonia robusta)
Ht. stipe : 3,5m
Ancrage de motte

REQUALIFICATION DES VOIRIES DANS LE CADRE DE L'ORT DE PROPRIANO RD219 SECTION 1

PLAN D'AMENAGEMENT

PLANCHE 2

AFFAIRE N°	4243255	DATE	DEC 2023	DESSIN	TDE/TBT/OLS	VERIFIE	FSD
------------	---------	------	----------	--------	-------------	---------	-----

INDICE	DESCRIPTION	Etabli par	Approuvé par	DATE
1	Première diffusion	TDE	FSD	19/12/2023
2	REPRISE SUITE RETOUR MOA	OLS	FSD	12/02/2024
3	REPRISE SUITE RETOUR MOA	OLS	FSD	29/03/2024
4	REPRISE SUITE RETOUR MOA	OLS	FSD	26/06/2024

MAITRE D'OUVRAGE:

MAITRE D'OEUVRE:




GEOMETRE EXPERT

PLAN N°

VP 2

ECH: 1/200

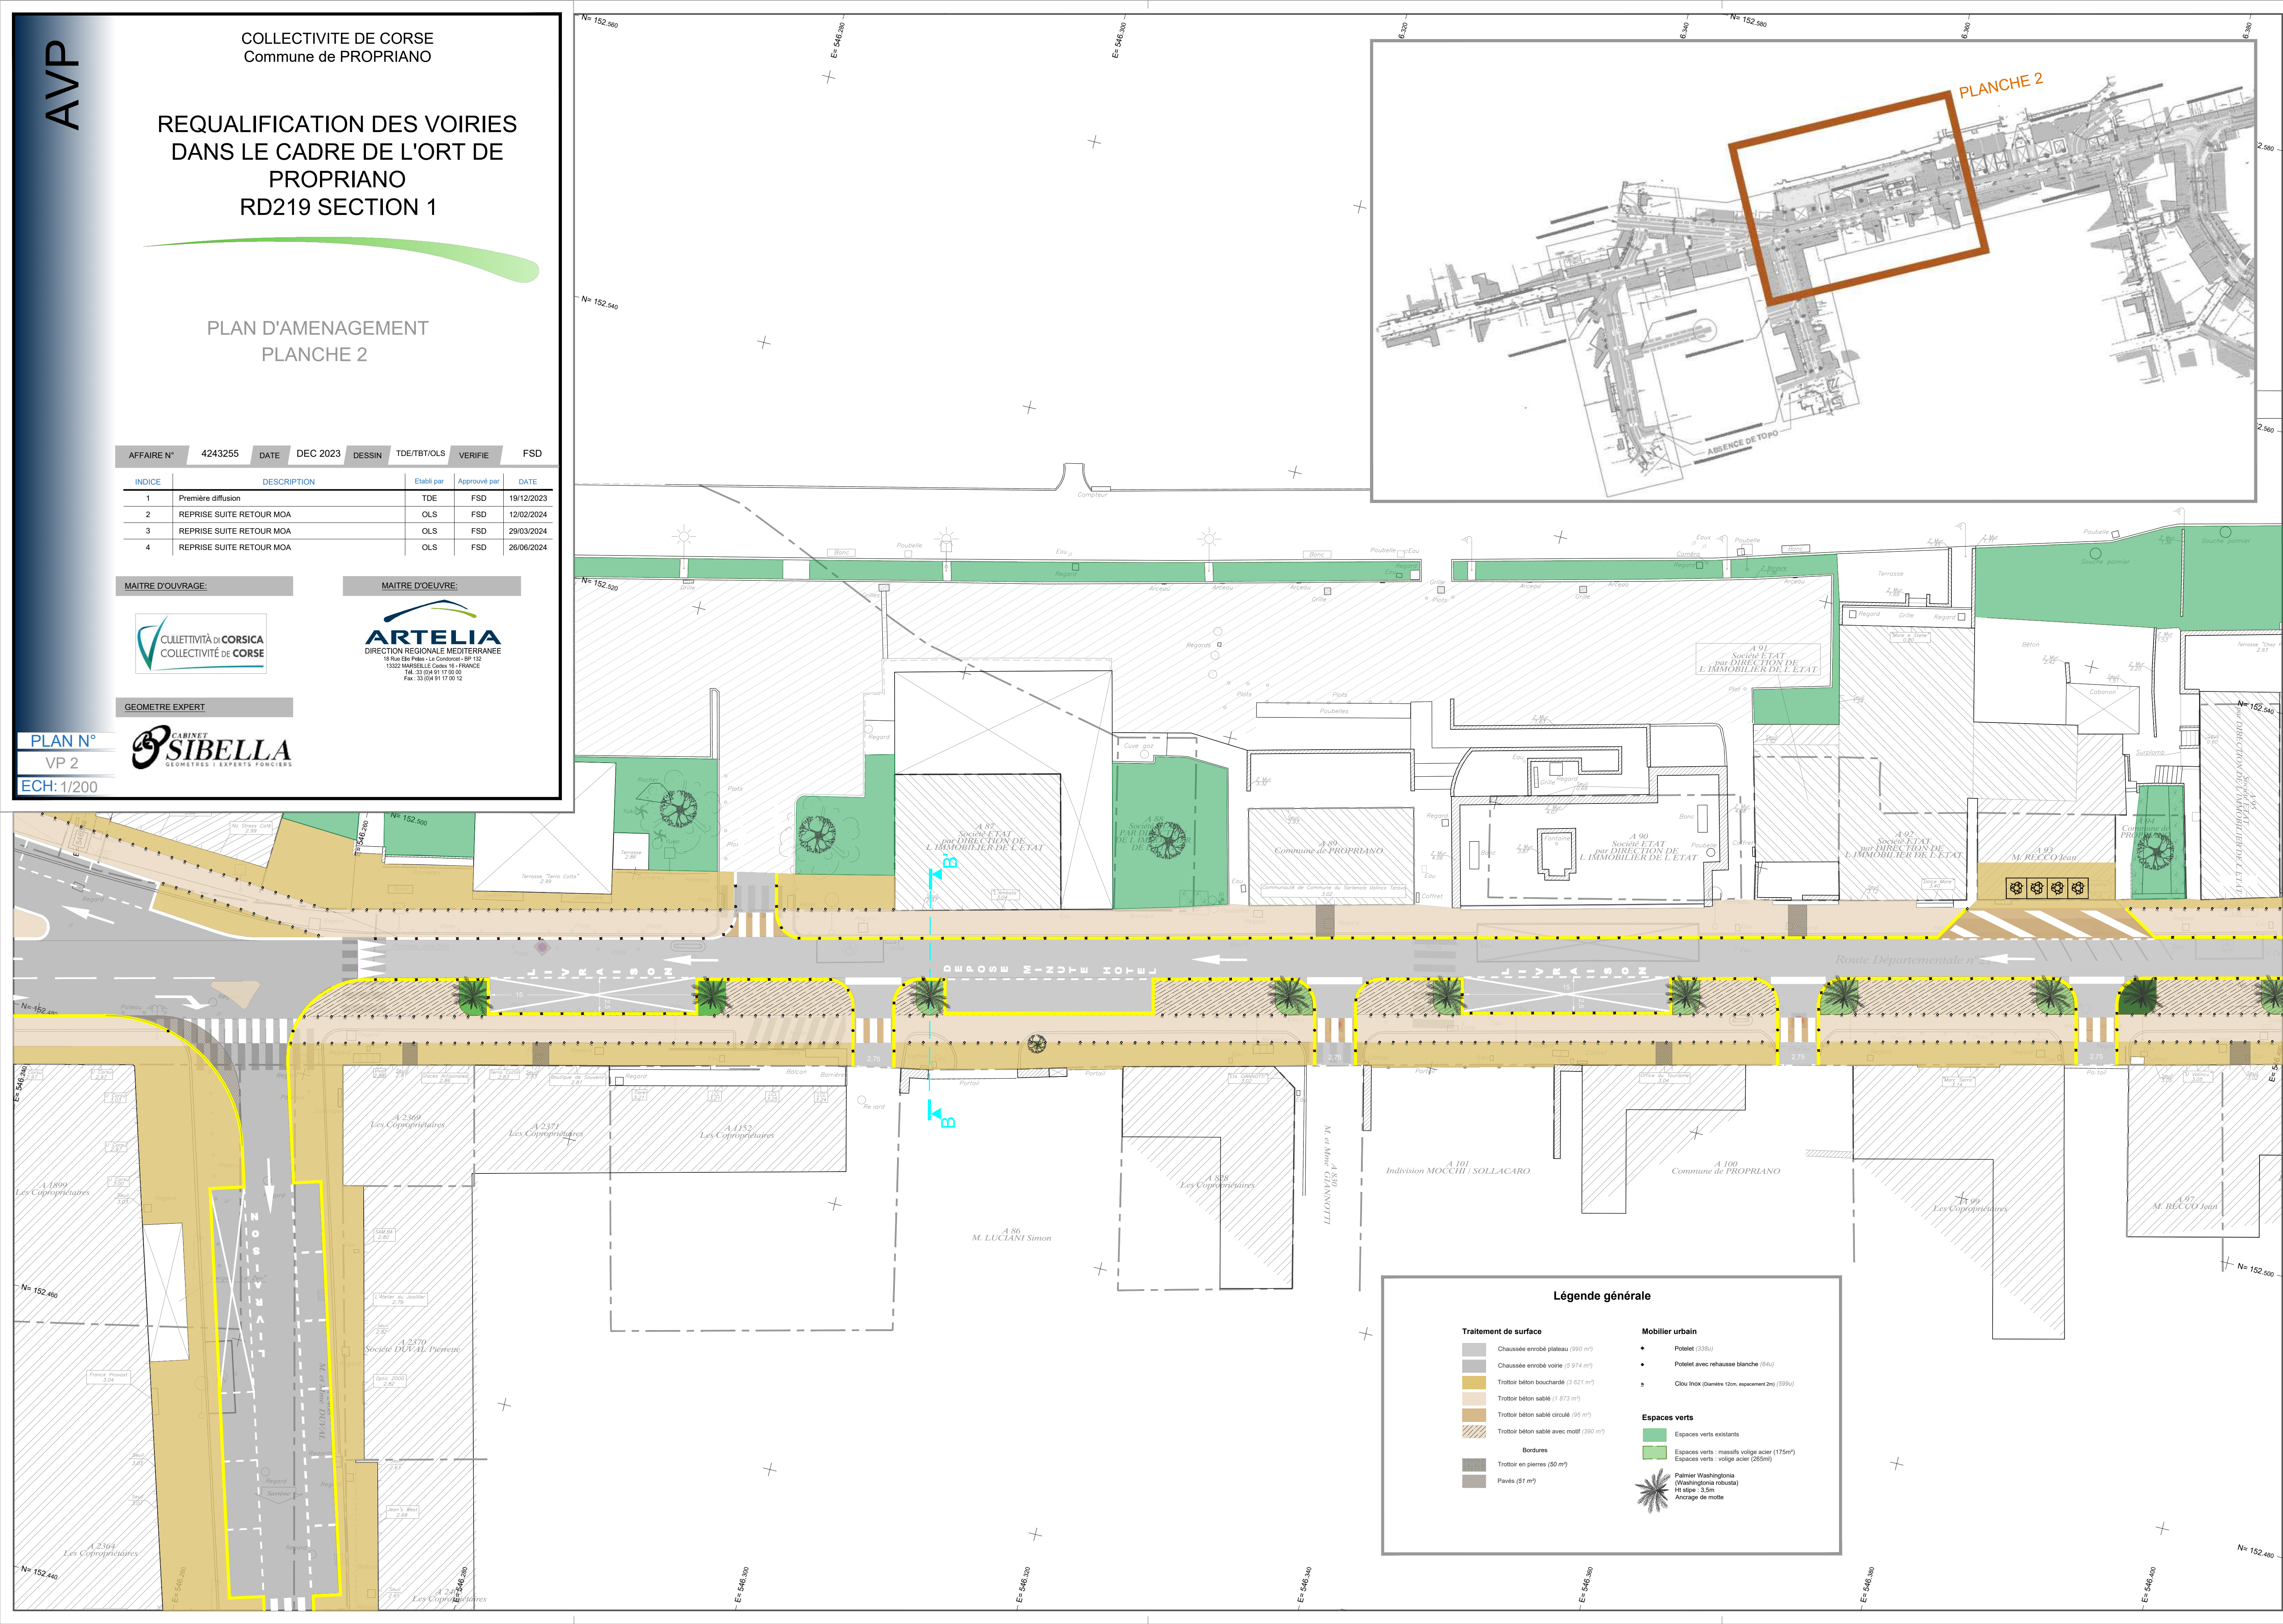

REQUALIFICATION DES VOIRIES
DANS LE CADRE DE L'ORT DE
PROPRIANO
RD219 SECTION 1

PLAN D'AMENAGEMENT
PLANCHE 3

AFFAIRE N°	DATE	DESSIN	TDE/TBT/OLS	VERIFIE	FSD
4243255	DEC 2023				
INDICE	DESCRIPTION	Etabli par	Approuvé par	DATE	
1	Première diffusion	TDE	FSD	19/12/2023	
2	REPRISE SUITE RETOUR MOA	OLS	FSD	12/02/2024	
3	REPRISE SUITE RETOUR MOA	OLS	FSD	29/03/2024	
4	REPRISE SUITE RETOUR MOA	OLS	FSD	26/06/2024	

MAITRE D'OUVRAGE:

MAITRE D'OEUVRE:



GEOMETRE EXPERT



PLAN N°
VP 3
ECH: 1/200

Légende générale

Traitement de surface

- Chaussée enrobée plateau (990 m²)
- Chaussée enrobée voirie (5 974 m²)
- Trottoir béton bouchardé (3 621 m²)
- Trottoir béton sablé (1 873 m²)
- Trottoir béton sablé circulé (96 m²)
- Trottoir béton sablé avec motif (290 m²)

Bordures

- Trottoir en pierres (50 m²)
- Pavés (51 m²)

Mobilier urbain

- Potelet (338u)
- Potelet avec rehausse blanche (64u)
- Clou Inox (diamètre 120m, espacement 2m) (599u)

Espaces verts

- Espaces verts existants
- Espaces verts : massifs volige acier (176m²)
- Espaces verts : volige acier (265m²)

Palmer Washingtonia (Washingtonia robusta)
Ht esge : 3.5m
Ancrage de motte

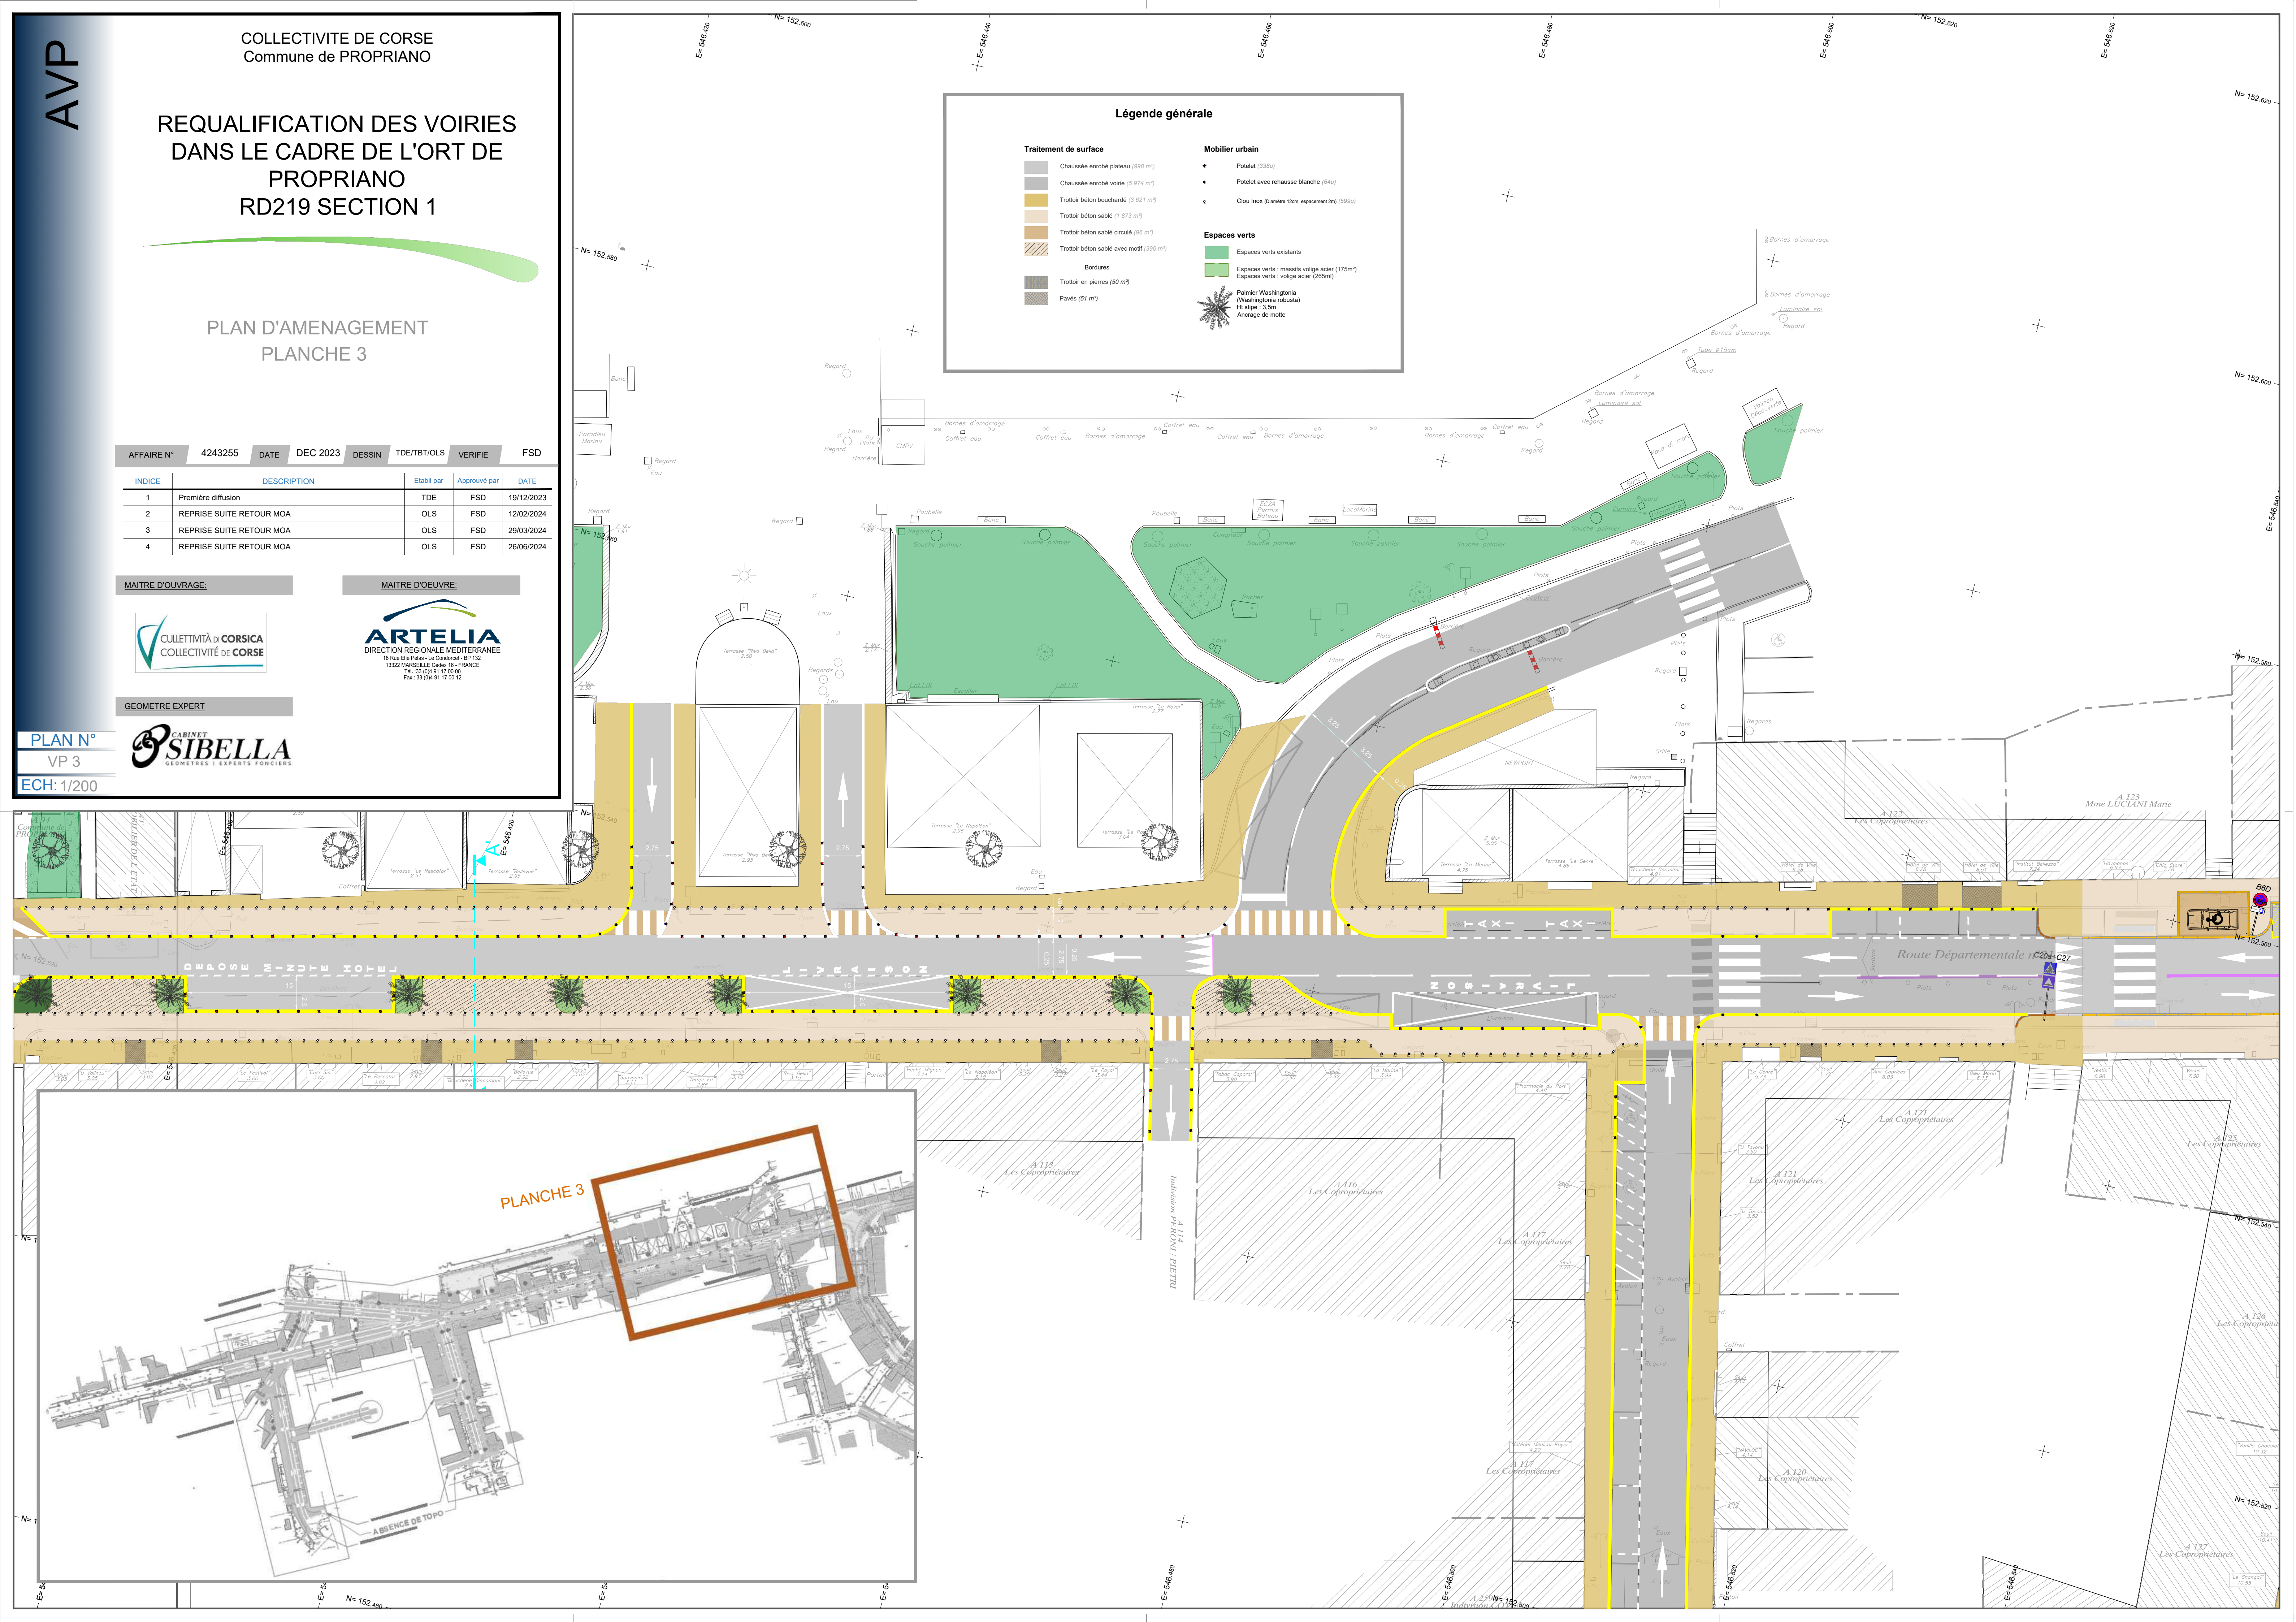


PLANCHE 3

ABSENCE DE TOPO

REQUALIFICATION DES VOIRIES
DANS LE CADRE DE L'ORT DE
PROPRIANO
RD219 SECTION 1

PLAN D'AMENAGEMENT
PLANCHE 4

AFFAIRE N°	4243255	DATE	DEC 2023	DESSIN	TDE/TBT/OLS	VERIFIE	FSD
INDICE	DESCRIPTION			Etabli par	Approuvé par	DATE	
1	Première diffusion			TDE	FSD	19/12/2023	
2	REPRISE SUITE RETOUR MOA			OLS	FSD	12/02/2024	
3	REPRISE SUITE RETOUR MOA			OLS	FSD	29/03/2024	
4	REPRISE SUITE RETOUR MOA			OLS	FSD	26/06/2024	

MAITRE D'OUVRAGE:



MAITRE D'OEUVRE:





GEOMETRE EXPERT



PLAN N°

VP 4

ECH: 1/200

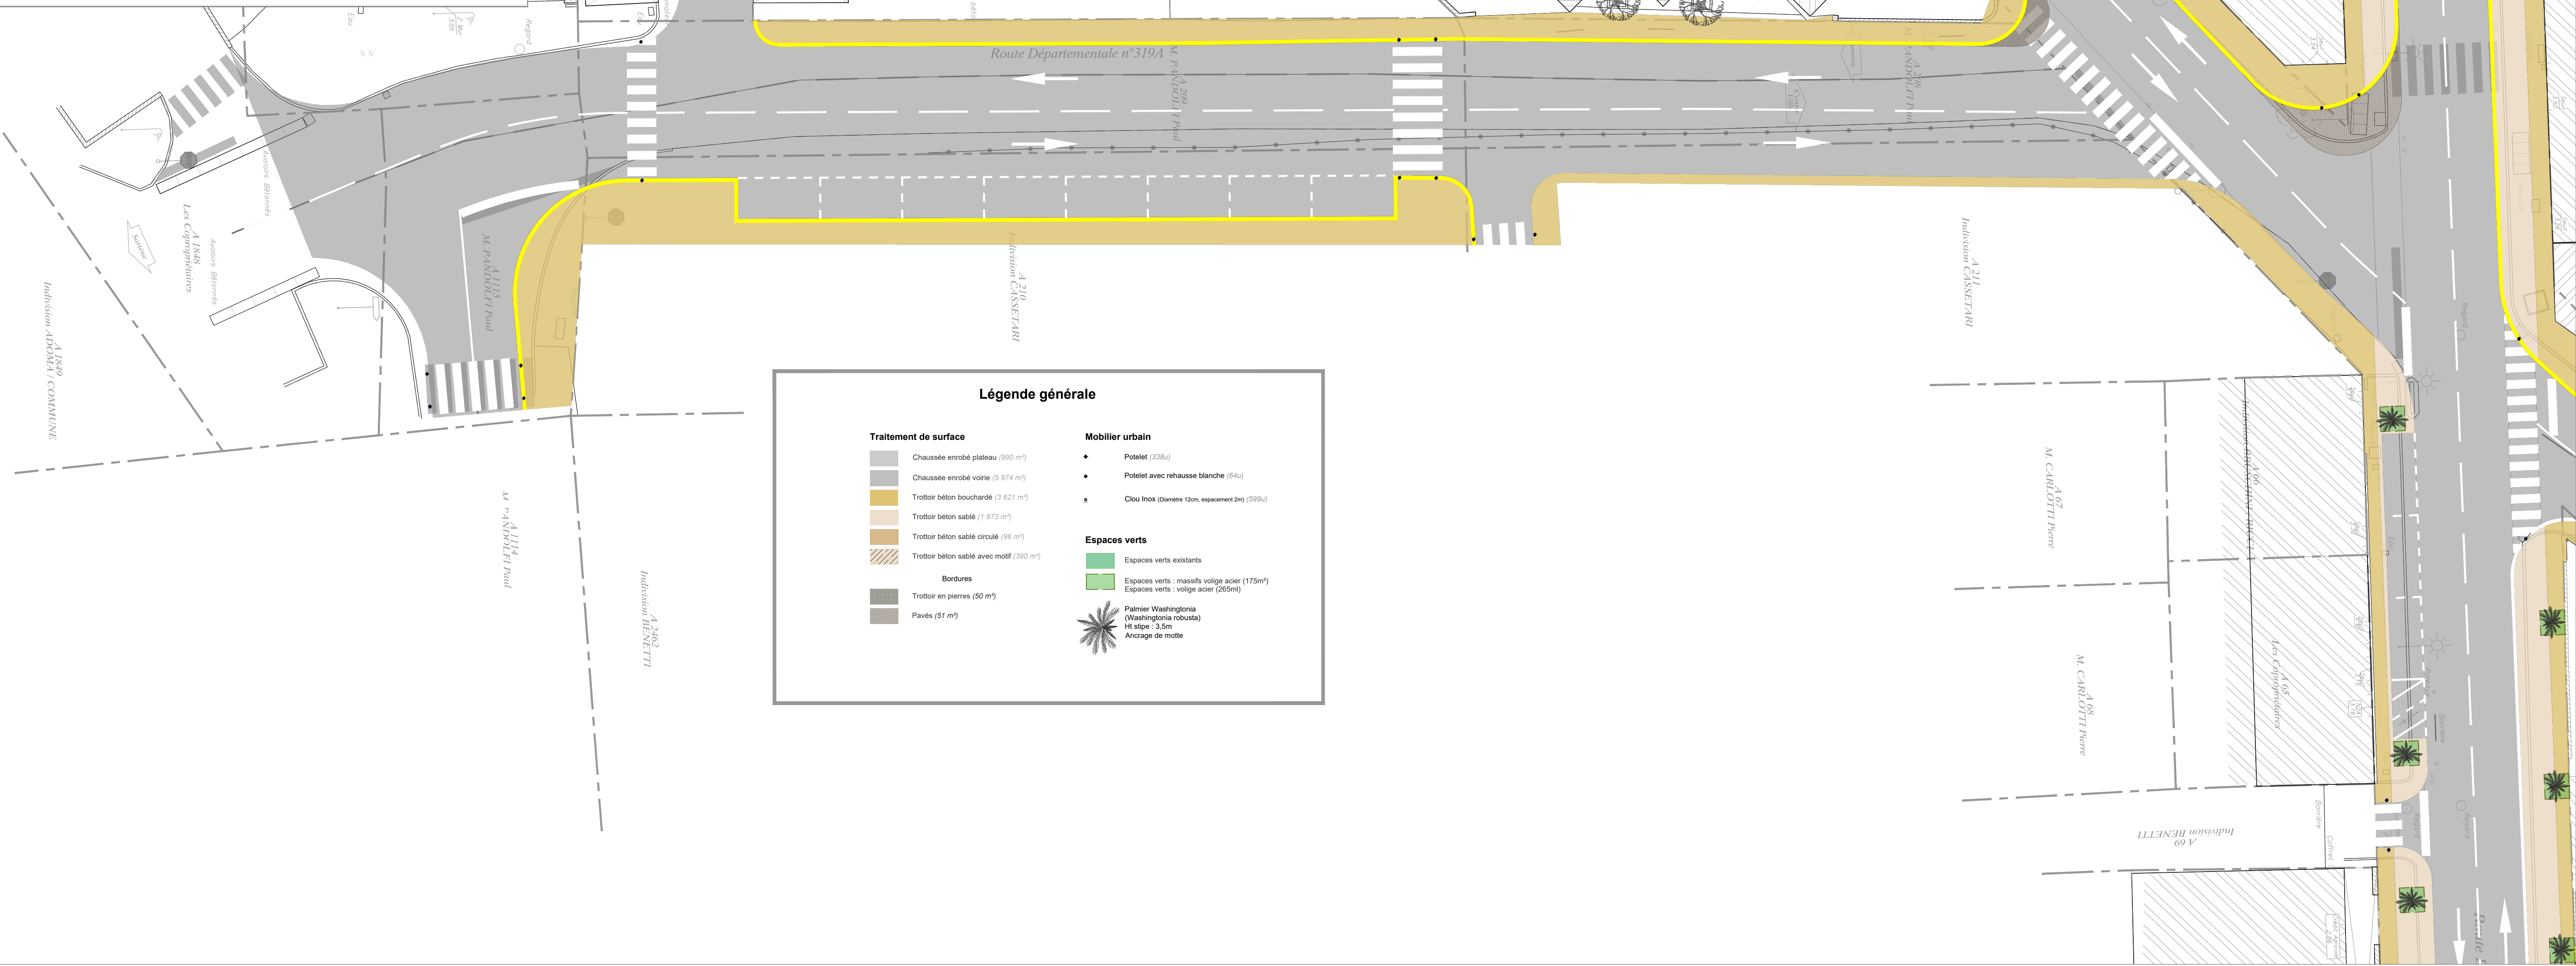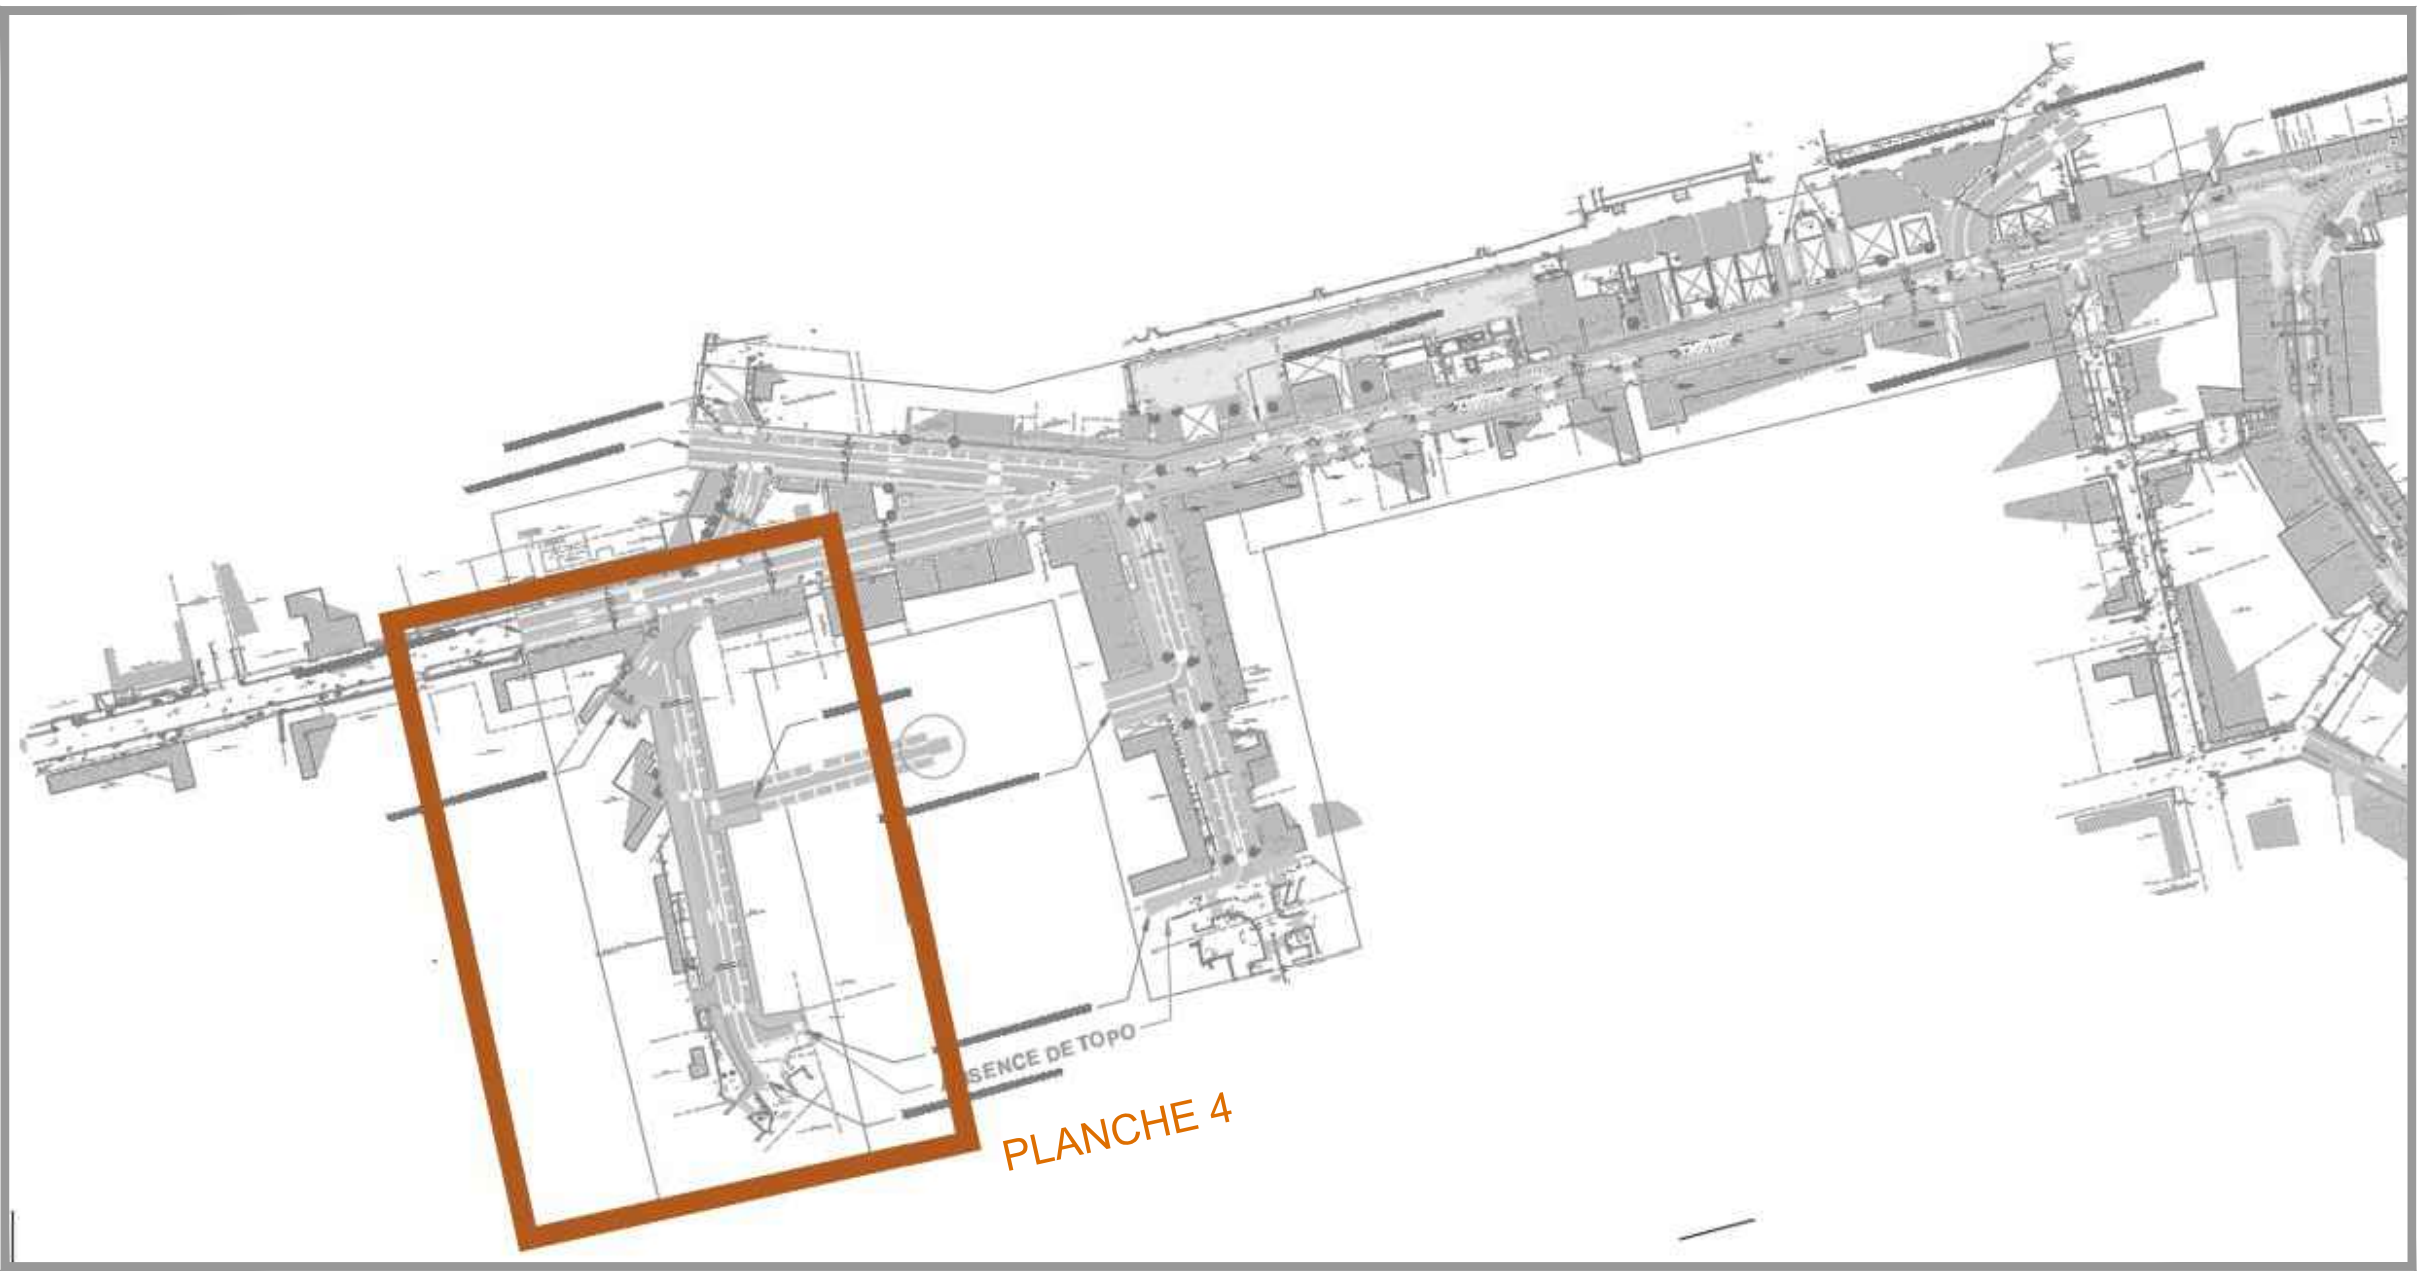

Légende générale

Traitement de surface

- Chaussée enrobée plateau (990 m²)
- Chaussée enrobée voirie (5 974 m²)
- Trottoir béton bouchardé (3 621 m²)
- Trottoir béton sable (1 873 m²)
- Trottoir béton sable circulé (96 m²)
- Trottoir béton sable avec motif (390 m²)

Bordures

- Trottoir en pierres (50 m²)
- Pavés (51 m²)

Mobilier urbain

- Potelet (338u)
- Potelet avec rehausse blanche (64u)
- Clou inox (diamètre 12cm, espacement 2m) (599u)

Espaces verts

- Espaces verts existants
- Espaces verts : massif volige acier (175m²)
- Espaces verts : volige acier (265ml)
- Palmer Washingtonia (Washingtonia robusta)
Ht atpée : 3,5m
Ancrage de motte

PLAN D'AMENAGEMENT

PLANCHE 5

AFFAIRE N°	4243255	DATE	DEC 2023	DESSIN	TDE/TBT/OLS	VERIFIE	FSD
------------	---------	------	----------	--------	-------------	---------	-----

INDICE	DESCRIPTION	Établi par	Approuvé par	DATE
1	Première diffusion	TDE	FSD	19/12/2002
2	REPRISE SUITE RETOUR MOA	OLS	FSD	12/02/2002
3	REPRISE SUITE RETOUR MOA	OLS	FSD	29/03/2002
4	REPRISE SUITE RETOUR MOA	OLS	FSD	26/06/2002

MAITRE D'OUVRAGE:

MAITRE D'OEUVRE:




ARTEMIA
DIRECTION REGIONALE MEDITERRANEE
18 Rue Elle Poles - Le Confortail - BP 132
13322 MARSEILLE Cedex 16 - FRANCE
Tel. : 33 (0)4 91 17 00 00
Fax : 33 (0)4 91 17 00 12

GEOMETRE EXPERT



PLAN N°

VP 5

ECH: 1/200


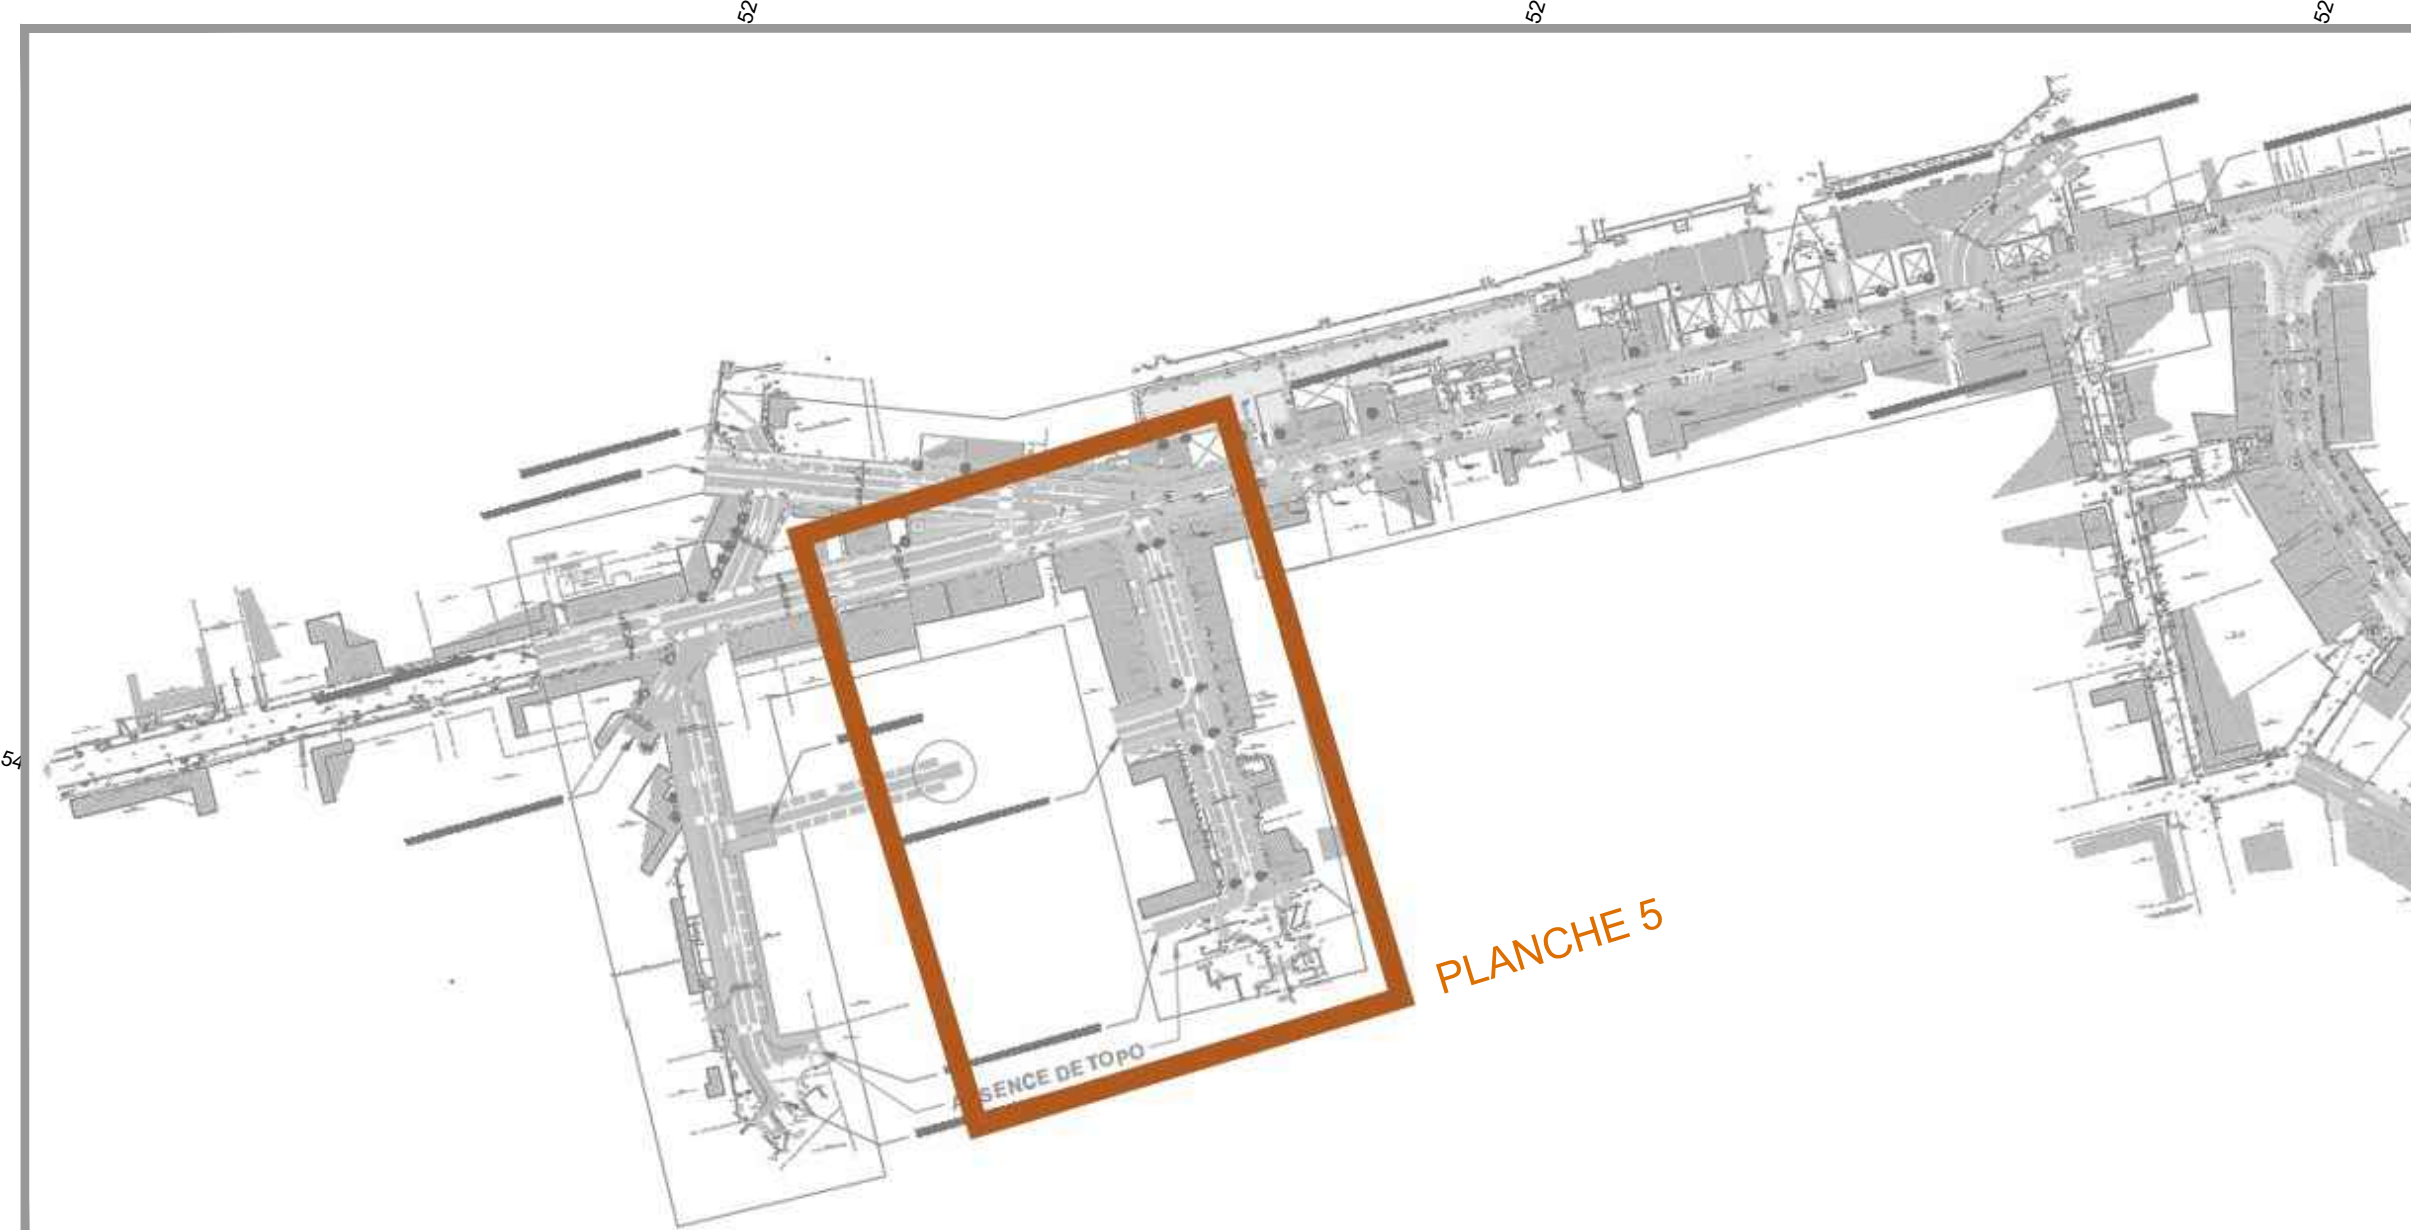


PLANCHE 5

Traitement de surface		Mobilier urbain	
	Chaussée enrobée plateau (990 m ²)	♦ Potelet (338u)	
	Chaussée enrobée voirie (5 974 m ²)	♦ Potelet avec rehausse blanche (64u)	
	Trottoir béton bouchardé (3 621 m ²)	g Clou Inox (diamètre 12cm, espacement 2m) (599u)	
	Trottoir béton sable (1 873 m ²)		
	Trottoir béton sable circulé (96 m ²)		
	Trottoir béton sable avec motif (390 m ²)		
Bordures		Espaces verts	
	Trottoir en pierres (50 m ²)		Espaces verts existants
	Paves (51 m ²)		Espaces verts : massifs végétaux adier (175m ²) Espaces verts : végétaux adier (265m ²)
			Palmier Washingtonia (Washingtonia robusta)

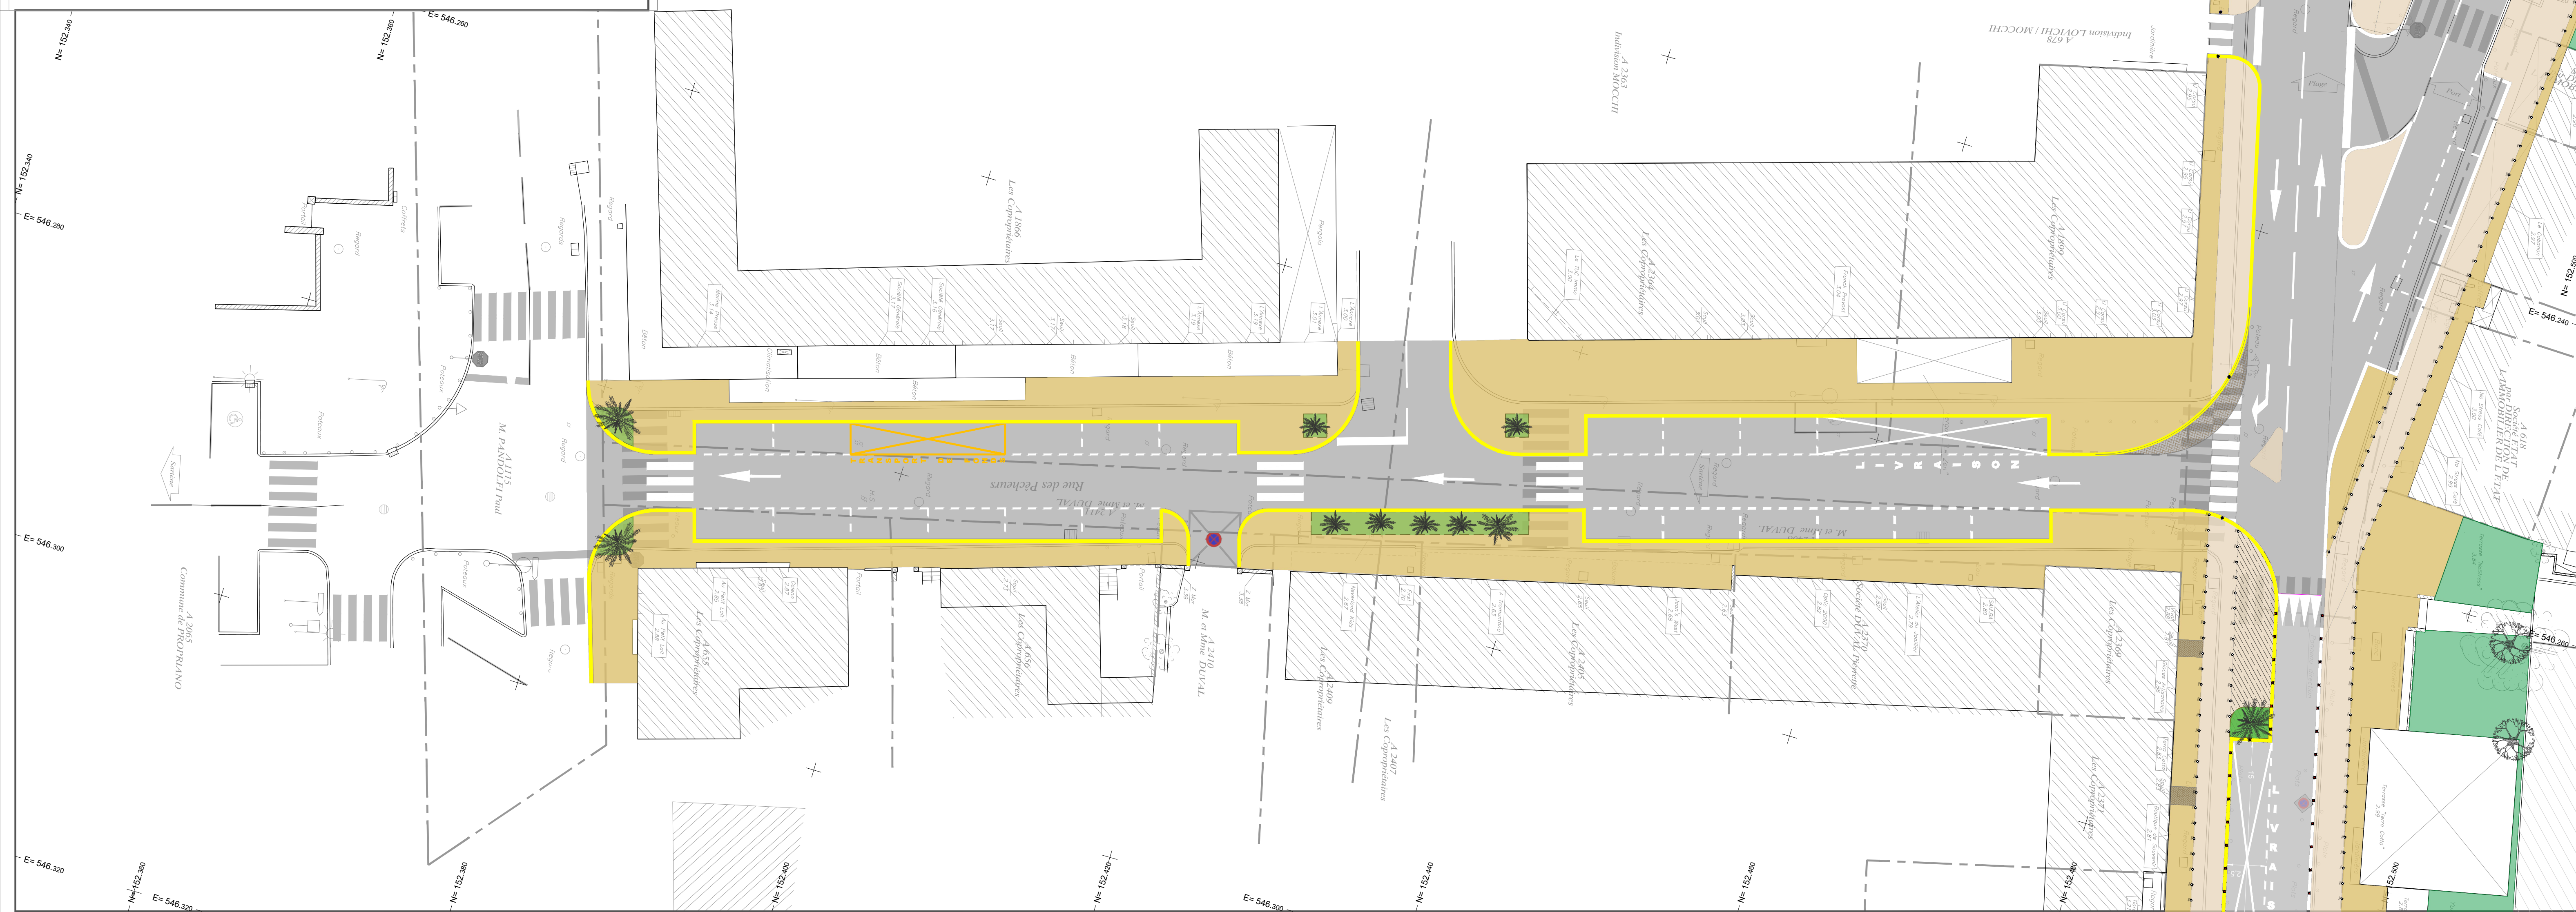

REQUALIFICATION DES VOIRIES
DANS LE CADRE DE L'ORT DE
PROPRIANO
RD219 SECTION 1

PLAN D'AMENAGEMENT
PLANCHE 6

AFFAIRE N°	DATE	DESSIN	TDE/TBT/OLS	VERIFIE	FSD
4243255	DEC 2023				
INDICE	DESCRIPTION	Etabli par	Approuvé par	DATE	
1	Première diffusion	TDE	FSD	19/12/2023	
2	REPRISE SUITE RETOUR MOA	OLS	FSD	12/02/2024	
3	REPRISE SUITE RETOUR MOA	OLS	FSD	29/03/2024	
4	REPRISE SUITE RETOUR MOA	OLS	FSD	26/06/2024	

MAITRE D'OUVRAGE:



MAITRE D'OEUVRE:




GEOMETRE EXPERT



PLAN N°

VP 6

ECH: 1/200

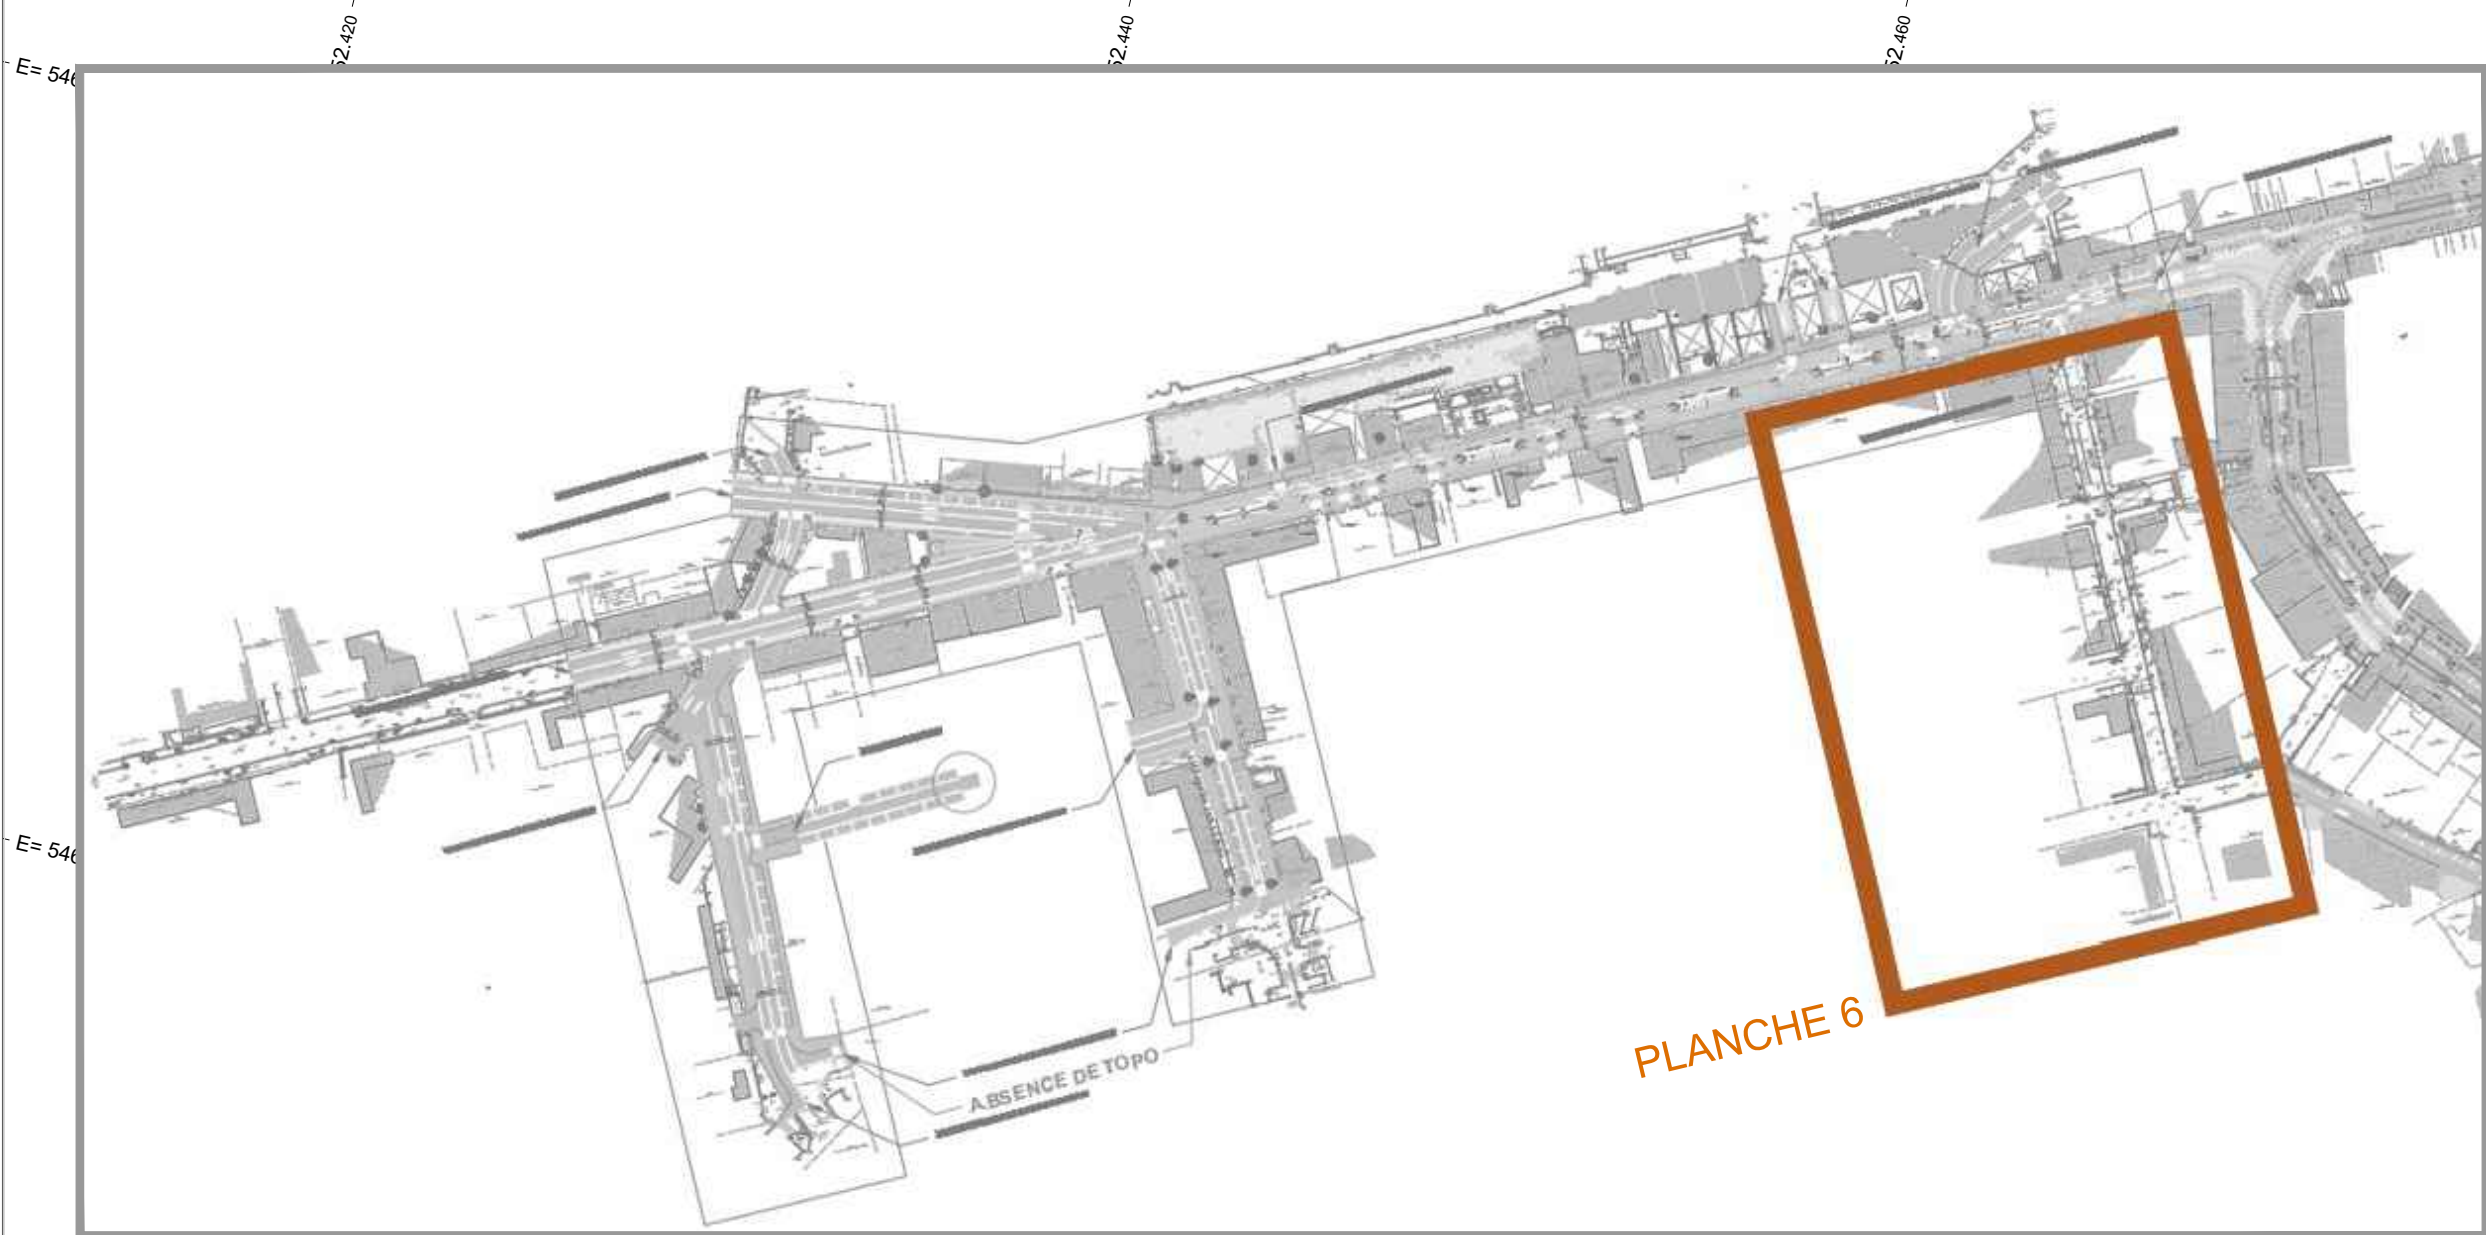

Légende générale

Traitement de surface

- C chaussée enrobée plateau (590 m²)
- C chaussée enrobée voirie (5 974 m²)
- T trottoir béton bouchardé (3 621 m²)
- T trottoir béton sablé (1 873 m²)
- T trottoir béton sablé circulé (96 m²)
- T trottoir béton sablé avec motif (390 m²)

Bordures

- T trottoir en pierres (50 m²)
- P pavés (51 m²)


Mobilier urbain


- + Potelet (338u)
- + Potelet avec rehausse blanche (64u)
- Clou inox (Diamètre 12cm, espacement 2m) (599u)

Espaces verts

- Espaces verts existants
- Espaces verts : massif volige acier (175m²)
- Espaces verts : volige acier (265m²)

Palmer Washingtonia (Washingtonia robusta)
Ht stipe : 3,5m
Ancrage de motte

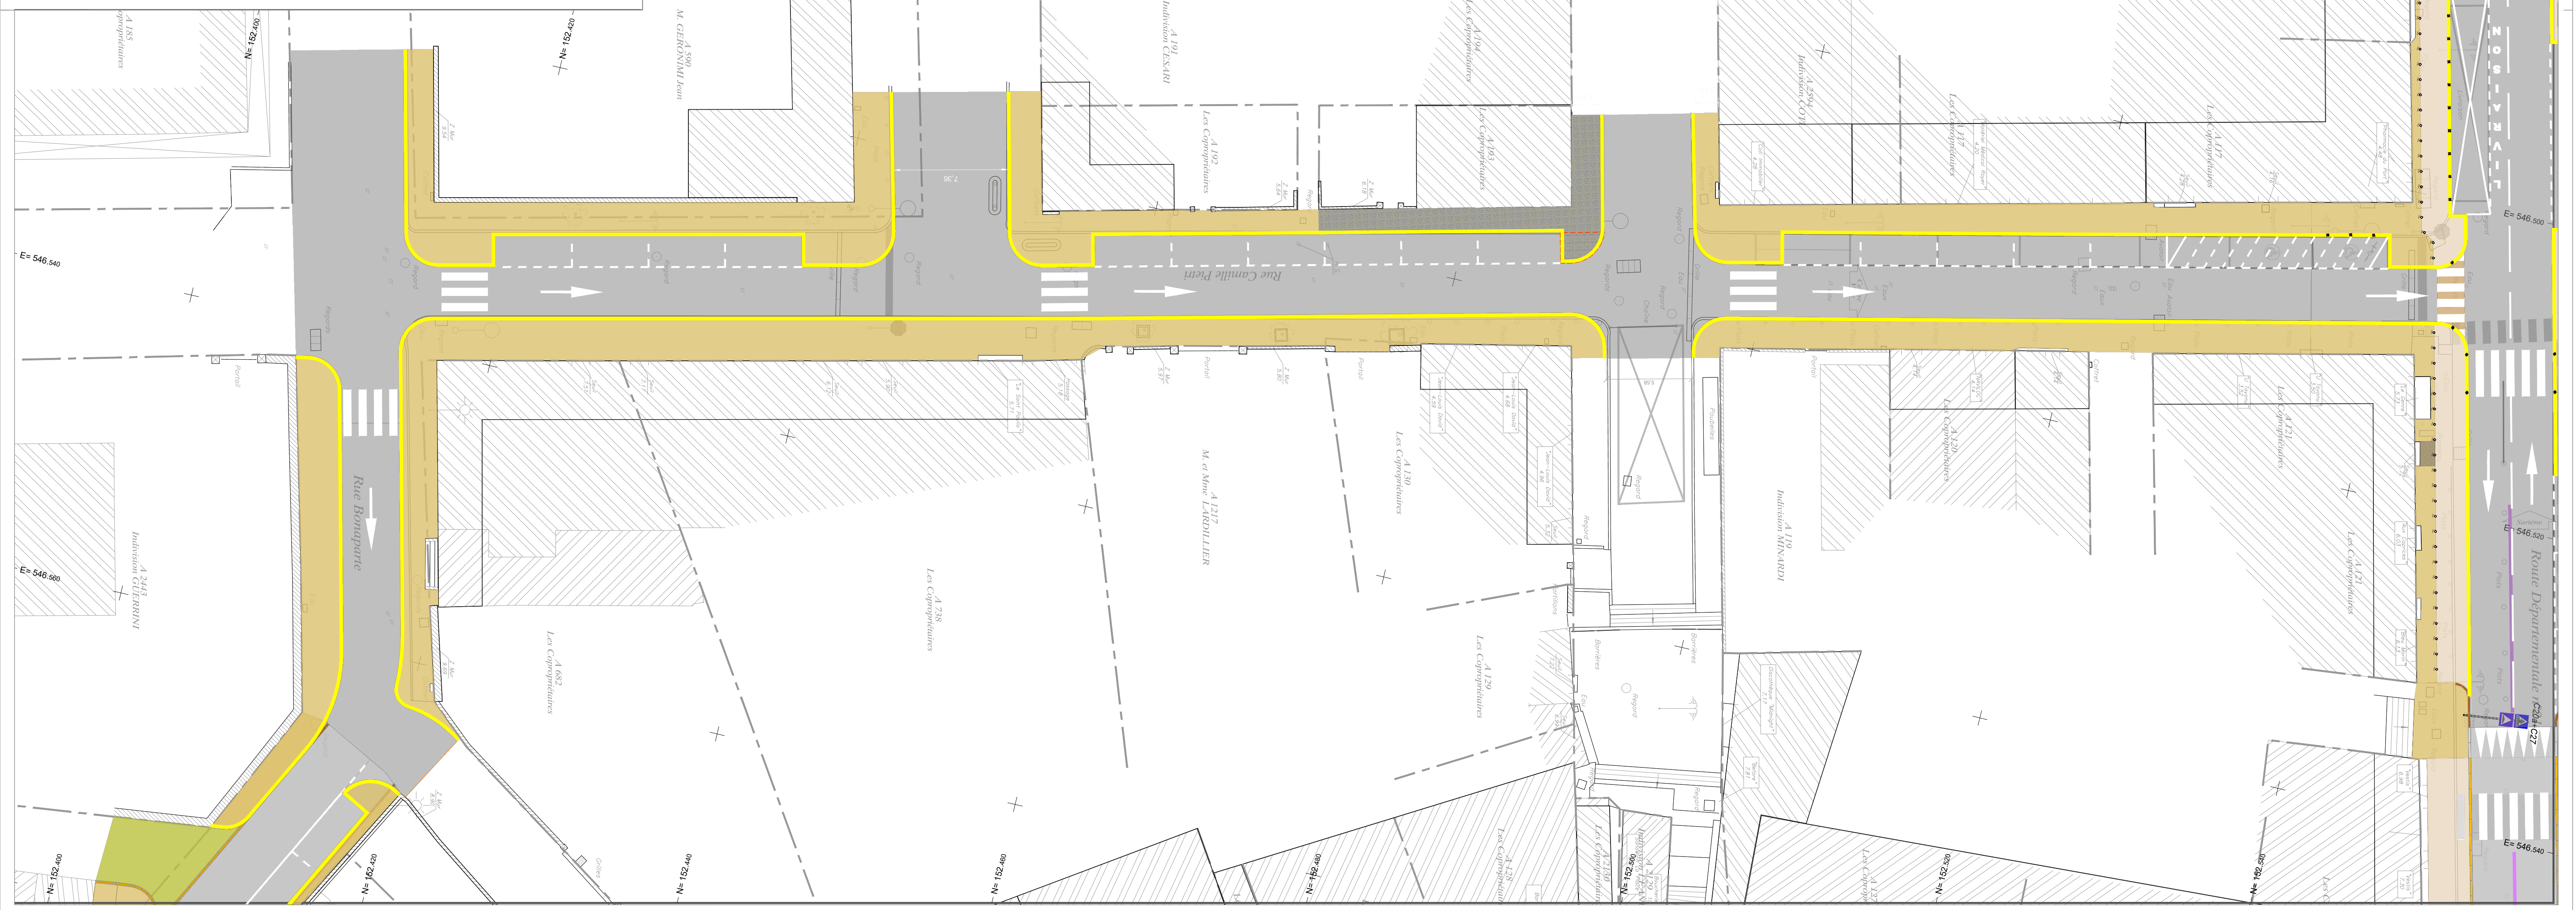

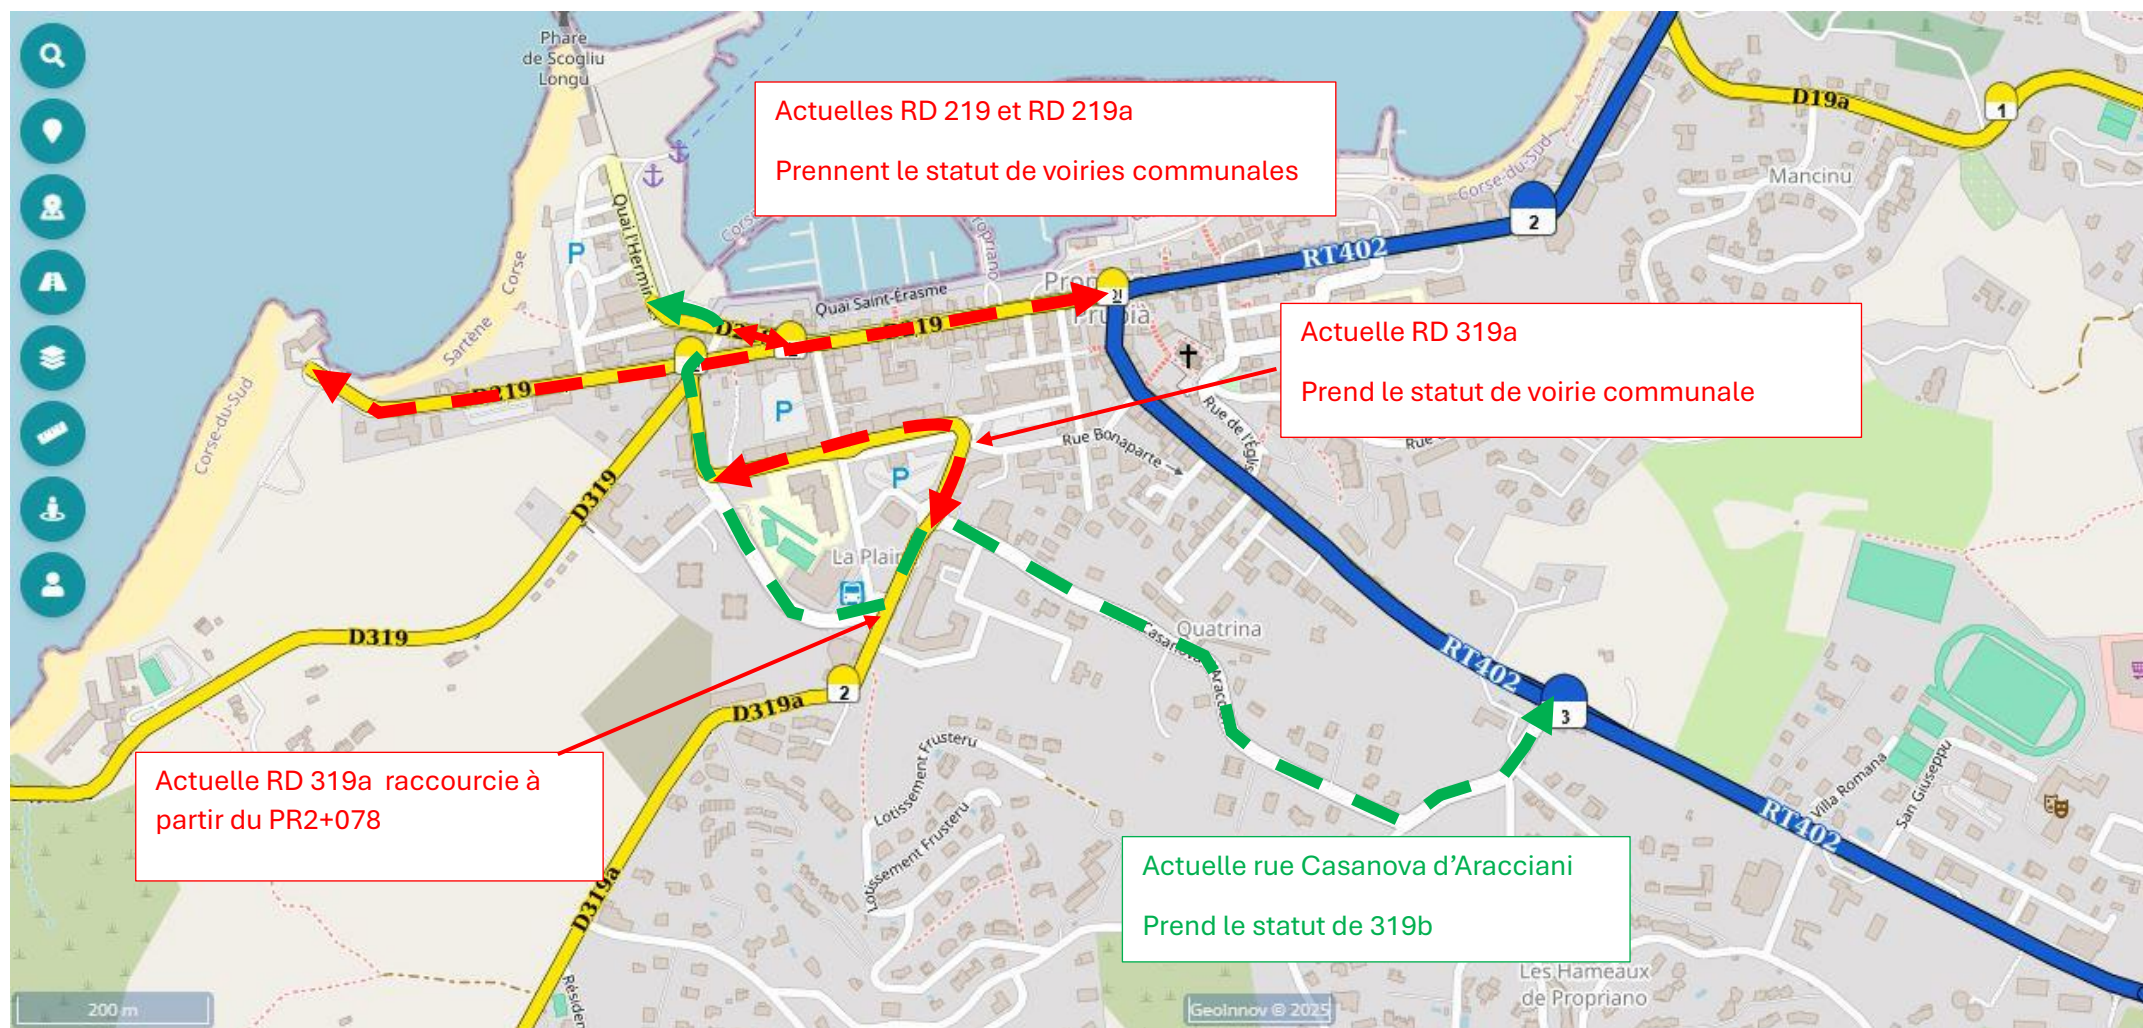



ANNEXE A LA CONVENTION RELATIVE A LA REPARTITION DES CHARGES D'ENTRETIEN DES ROUTES DEPARTEMENTALES ET TERRITORIALES EN AGGLOMERATION		
NATURE	QUI INTERVIENT ?	ET DANS QUEL CADRE ?
A) Chaussée 1 Chaussée classique sans aménagement particulier	Collectivité de Corse	Sans conditions particulières
2 Chaussée architecturée (dallages, chainette, produits spéciaux...)	Celui qui l'a construit	Si le constructeur n'est pas la CDC
B) Bandes de stationnement longitudinales	Commune	Sans conditions particulières
C) Sites et bandes cyclables 1 Bandes cyclables 2 Pistes cyclables 3 Voies vertes	cf "chaussée" cf "trottoir" cf "trottoir"	cf "chaussée" cf "trottoir" cf "trottoir"
D) Ouvrages 1 Mur de soutènement	Collectivité de Corse	Sans conditions particulières
2 pont sur RD ou la RT construit par la CdC	Collectivité de Corse	Convention avec le gestionnaire de la voirie d'eau
PI à la RD non construit parla CdC	commune	Sans conditions particulières
E) Accotements Fossés Talus Terre-pleins	Commune au titre des pouvoirs de police du Maire	
F) Trottoirs	Commune au titre des pouvoirs de police du Maire	Après autorisation du département, si trottoir implanté dans l'emprise départementale
G) Plantations	Commune	Sans conditions particulières
H) Egoûts EP - EU	Commune ou intercommunalité	Sans conditions particulières
I) Signalisation 1 Verticale	commune	Instruction n° 81.85 du 23 septembre 1981 Fascicule 81.43 bis
2 Horizontale	commune	Sans conditions particulières
J) Feux	Commune	Sans conditions particulières
K) Eclairage public	Commune	Sans conditions particulières
L) Mobilier urbain	commune	Sans conditions particulières

TABLEAU D'ECHEANCIER DE CREDIT DE PAIEMENT								PROGRAMMATION DE L'OPERATION								
Programme	Libellé / objet de l'opération	Code affectation en cas de revalorisation	Montant affecté	Echéancier de CP 2025	Echéancier de CP 2026	Echéancier de CP 2027	Echéancier de CP 2028 et plus	L'opération s'inscrit-elle dans cadre du plan Salvezza & Rilanciu (O/N)	L'opération fait-elle l'objet d'un cofinancement (O/N)	PEI (%) cofinancement)	FEDER/FSE (%) cofinancement)	PTIC (%) cofinancement)	CPER (%) cofinancement)	PRIC (%) cofinancement)	DCT (%) cofinancement)	Autre (à préciser)
1121	ORT Prupia	1121S329	3 700 000,0		1 850 000,00	1 850 000,00		N	O			non déterminé				Part commune + DSID