GÉOMÈTRE-EXPERT
CONSEILLER VALOISER GARANTI
n°20081200003

Cabinet MEDORI - SIMONETTI-MALASPINA
Mathieu SIMONETTI-MALASPINA
Géomètre Expert Foncier D.P.L.G. - Ingénieur Géomètre
Cabinet principal : 10 Résidence Bertrand - 20200 Ville Di Pietrabugno
Cabinet secondaire : Espace Maria-Julia - 20218 Ponte-Leccia
Permanence : Résidence I Rustiacchi - Moriani - 20230 San-Nicolao
Tél : 04 95 34 95 20 - Mél : contact@cabinetmedori.fr

COLLECTIVITÉ DE CORSE

Planche 2/4

Commune de BIGUGLIA

ROUTE TERRITORIALE N°11

PLAN PARCELLAIRE

Echelle 1/625

Plan de Situation sans échelle

COPIE CERTIFIEE CONFORME A L'EXEMPLAIRE DEPOSE EN NOS ARCHIVES

Délivrée le : .....

Date	Travaux
07/11/24	Plan Parcellaire

Dossier n°24391/24220

Le 19 novembre 2024

Bornage - Topographie - Division Foncière - Expertise - Copropriété - Lotissement - Relevé d'intérieur
Le Géomètre-Expert : votre conseiller, votre partenaire, votre sécurité

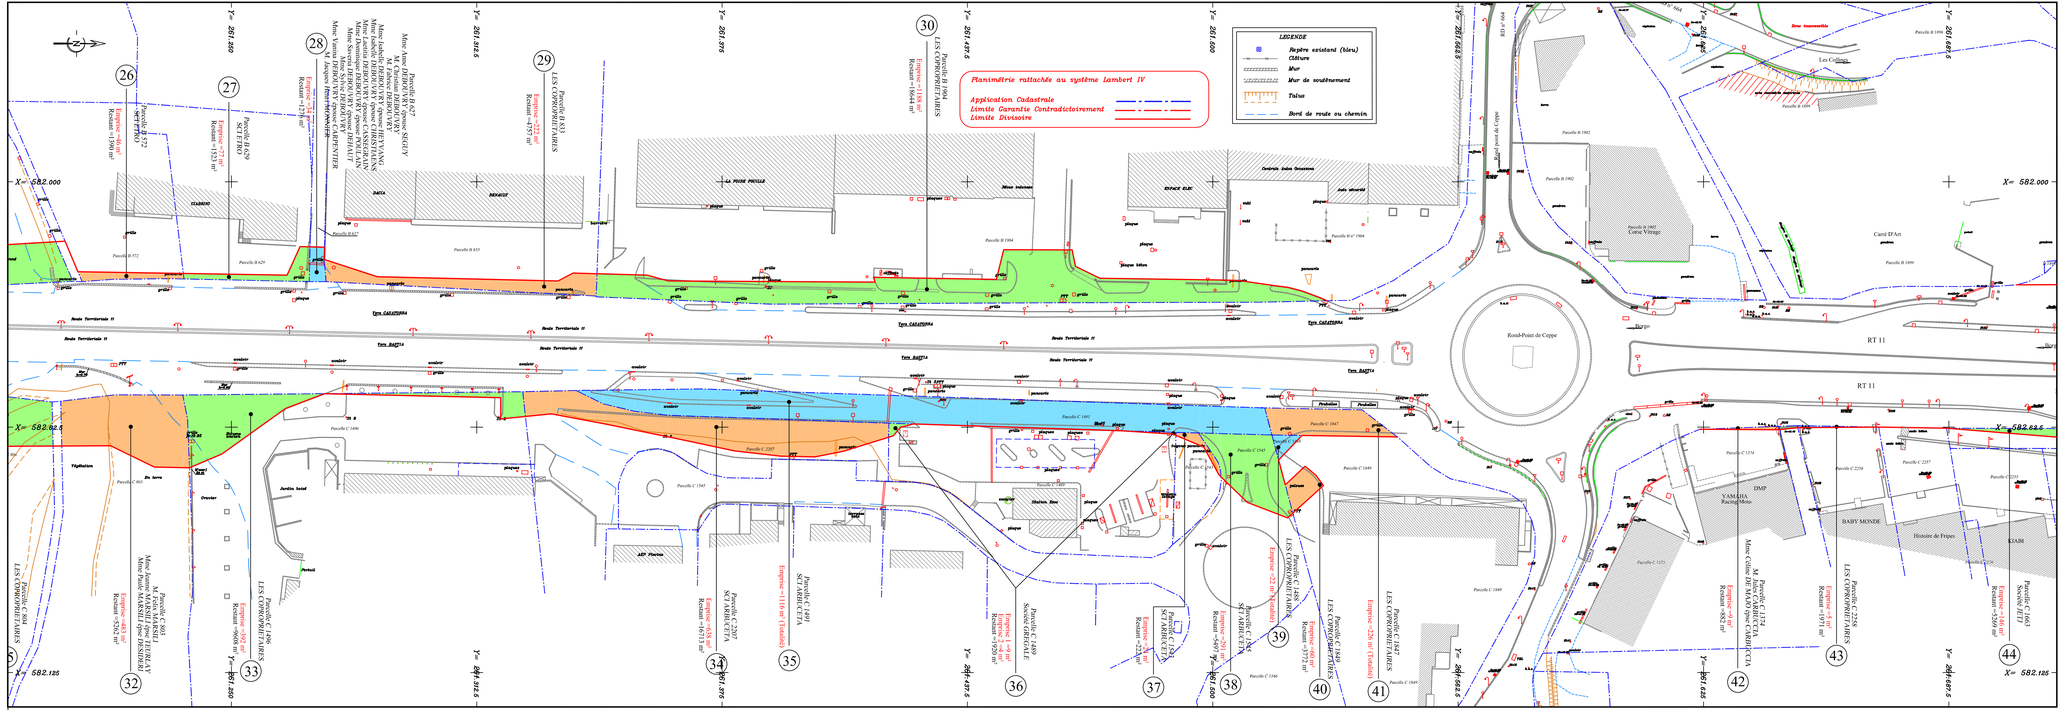
LEGENDE
Repère existant (bleu)
Clôture
Mur
Mur de soutènement
Talus
Bord de route ou chemin
Planimétrie rattachée au système Lambert IV
Application Cadastrale
Limite Garantie Contradictoirement
Limite Divisoire
Rond-Point de Coppe
RT 11
Route Territoriale 11
Les Collines
Carré EFArt
Corse Vintage
YAMAHA Racing Moto
BABY MONDE
Histoire de Fripes
KIABI
Parcelle B 833
LES COPROPRIETAIRES
Emprise: -272 m²
Restant: +4797 m²
Parcelle B 929
SCI FERO
Emprise: -271 m²
Restant: +1323 m²
Parcelle B 447
Emprise: -74 m²
Restant: +275 m²
Parcelle C 1496
Emprise: -483 m²
Restant: +2362 m²
Parcelle C 1495
Emprise: -1 m²
Restant: +1920 m²
Parcelle C 1489
Secrini GRECALE
Emprise: -1 m²
Restant: +2320 m²
Parcelle C 1545
SCI FARECETA
Emprise: -12 m² (Tonnelle)
Parcelle C 1546
SCI FARECETA
Emprise: -20 m²
Restant: +5477 m²
Parcelle C 1547
LES COPROPRIETAIRES
Emprise: -40 m²
Restant: +3772 m²
Parcelle C 1549
LES COPROPRIETAIRES
Emprise: -250 m² (Tonnelle)
Parcelle C 1374
Emprise: -1 m²
Restant: +832 m²
Parcelle C 2258
LES COPROPRIETAIRES
Emprise: -1 m²
Restant: +1971 m²
Parcelle C 2255
Secrini JITT
Emprise: -146 m²
Restant: +5369 m²
